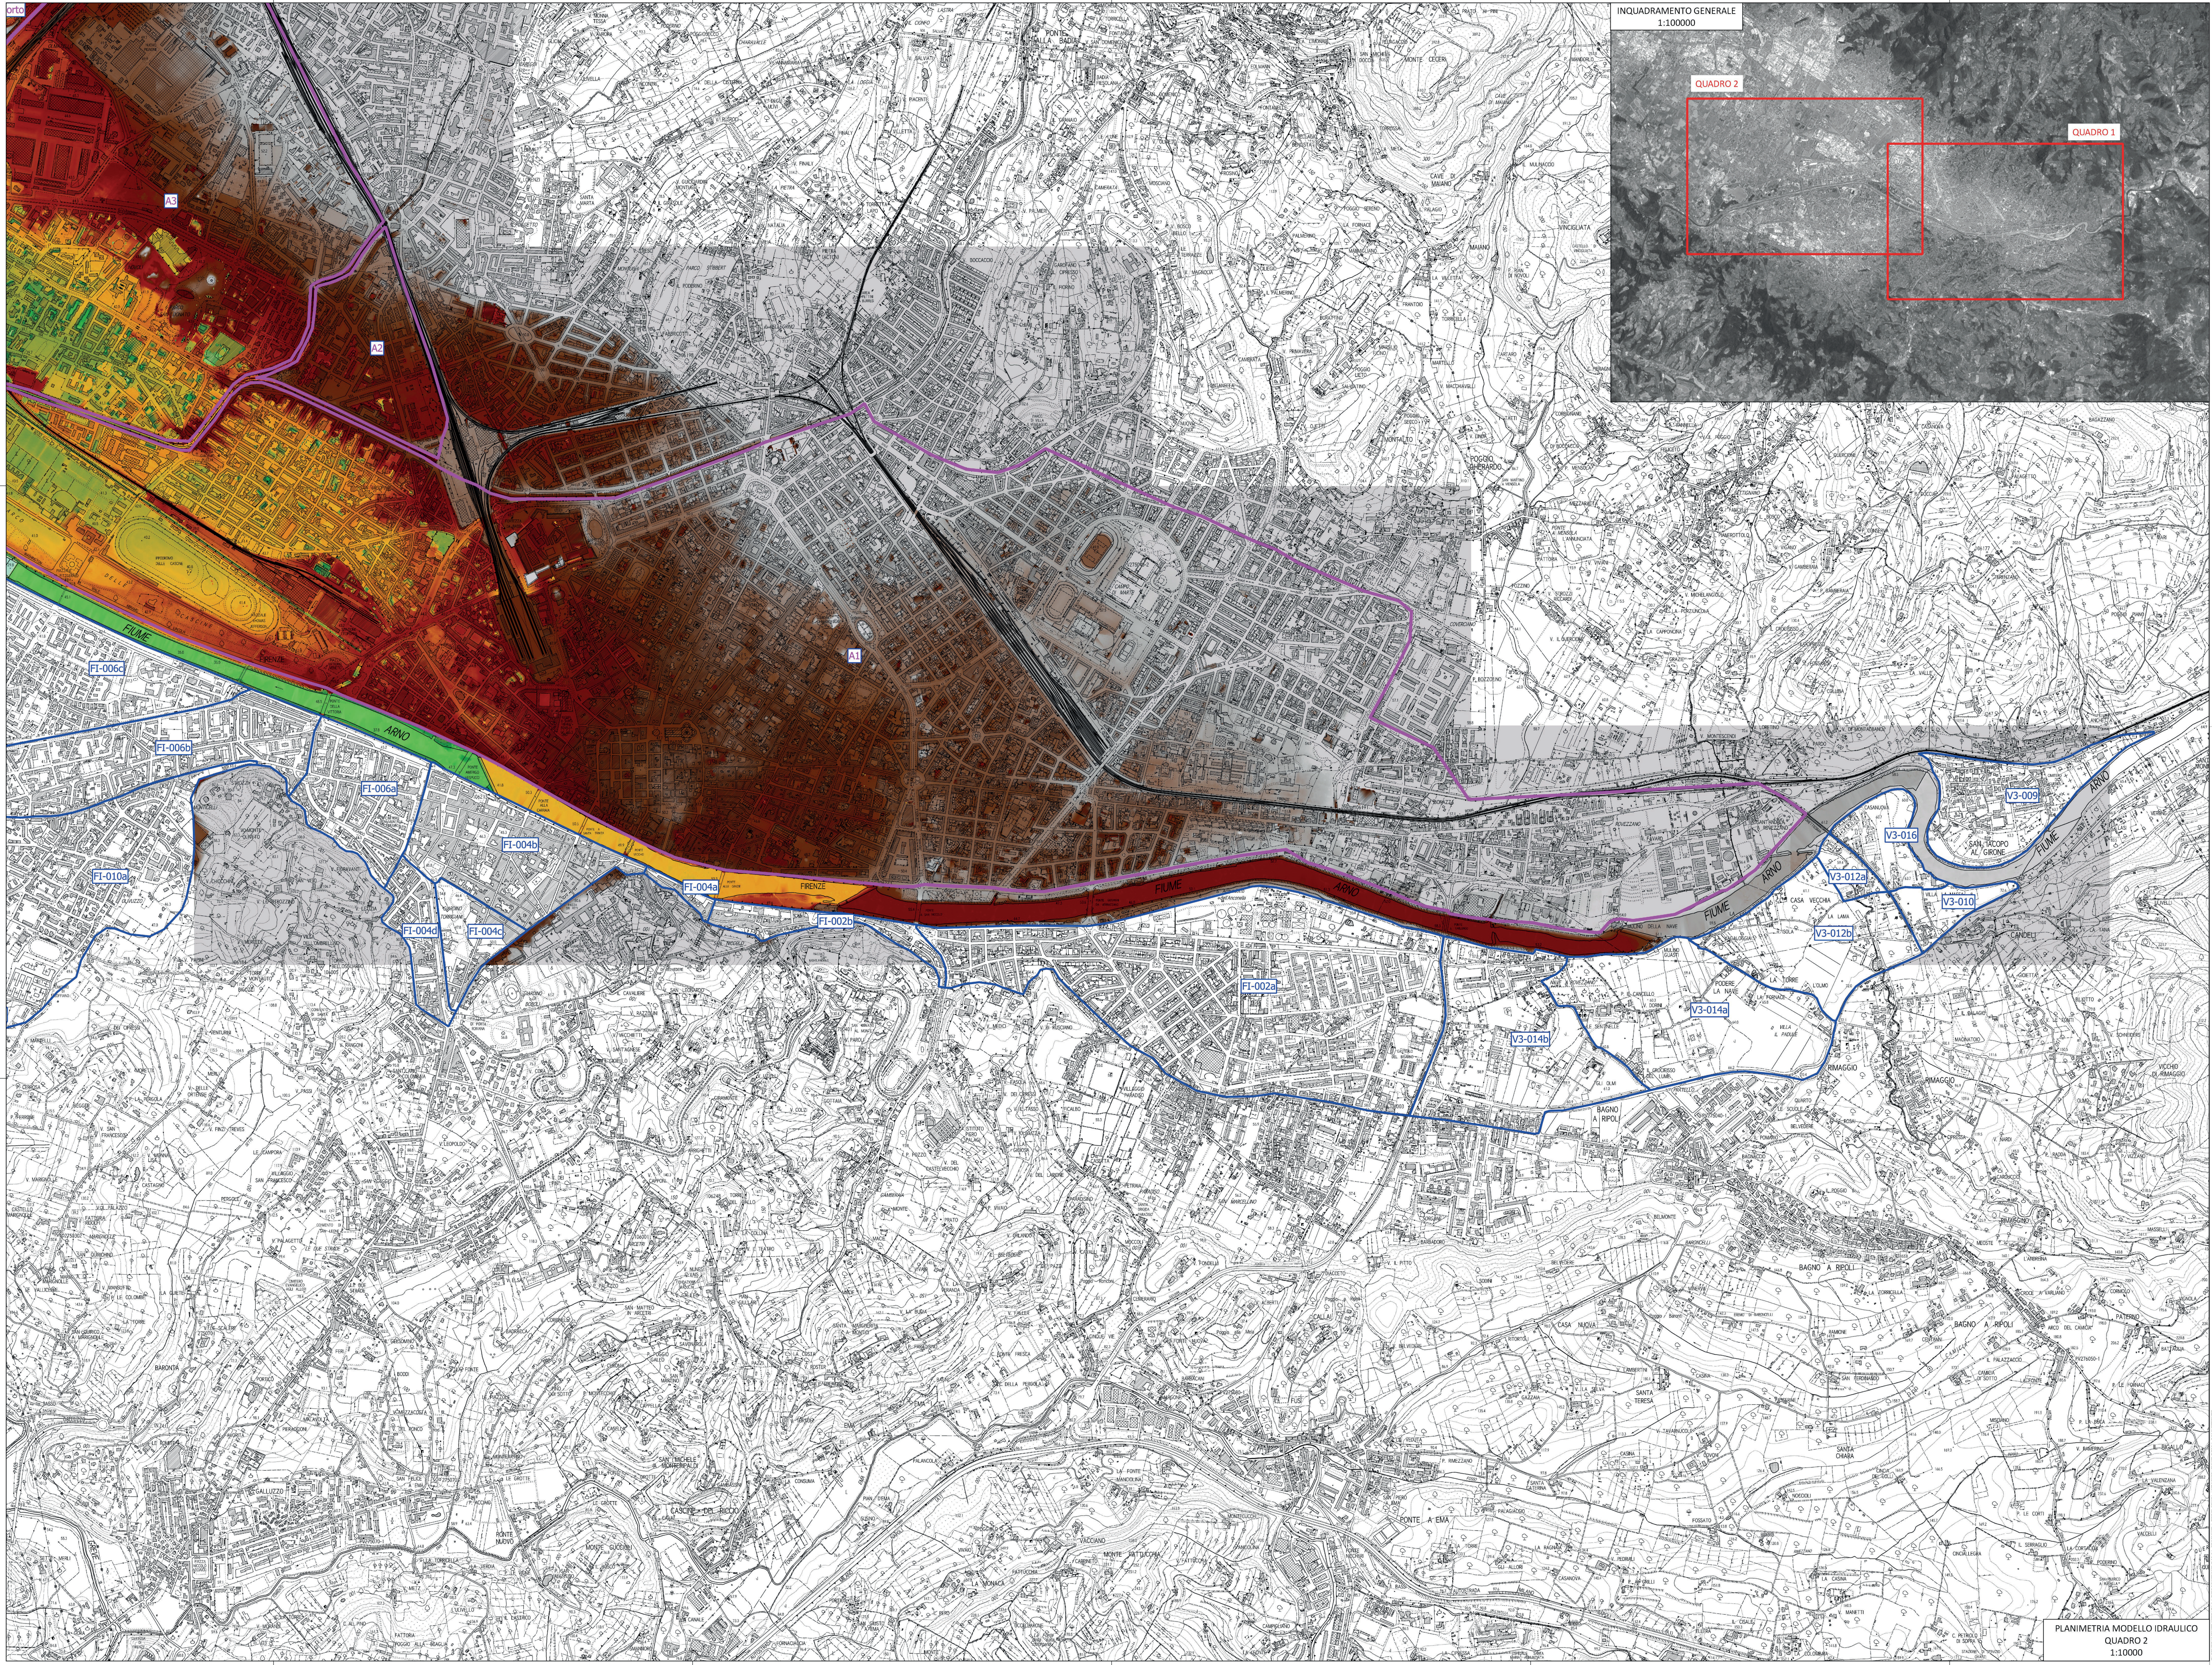

KEYPLAN

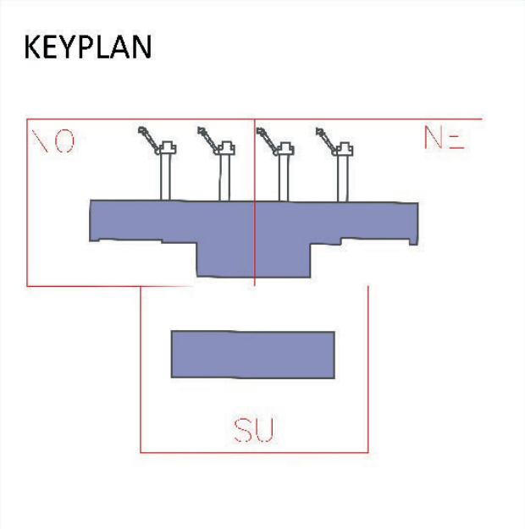

LEGENDA

▭	Aree di potenziale esondazione
▭	Aree di modellazione bidimensionale
- - -	Tracce sezioni fluviali

Modello del terreno [m slm]

🟩	<= 31	🟧	41 - 42
🟩	31 - 32	🟧	42 - 43
🟩	32 - 33	🟥	43 - 44
🟨	33 - 34	🟥	44 - 45
🟩	34 - 35	🟥	45 - 46
🟩	35 - 36	🟫	46 - 47
🟩	36 - 37	🟫	47 - 48
🟩	37 - 38	🟫	48 - 49
🟩	38 - 39	🟫	49 - 50
🟩	39 - 40	🟫	50 - 51
🟨	40 - 41	⬜	51 - 52
		⬜	52 - 53
		⬜	53 - 54
		⬜	> 54

NOTE

REVISIONI

REV	DATA	DESCRIZIONE
00		
01		
02		
03		
04		
05		
06		

REDATTO: Ing. A. Benvenuti
VERIFICATO: Arch.Celiana Grouman
APPROVATO: Ing. Lorenzo Tenerani

Data Emissione: 10/2022
Revisione: 00
Fase: PF
Scala: varie
CodiceFile: INQ-GEN-IDR
Nome File: FLR-NT-IL-PL-NA-001_INQ-GEN-IDR

Sito di Intervento
AEROPORTO INTERNAZIONALE DI FIRENZE "AMERIGO VESPUCCI"

Opera
INTERVENTI DI ADEGUAMENTO E OTTIMIZZAZIONE DELLE AREE TERMINALI

Titolo Documento
FIUME ARNO - PLANIMETRIA MODELLO IDRAULICO QUADRO 1

Fase di Progetto
PROGETTO DI FATTIBILITA' TECNICO ECONOMICA

MINISTERO
DELLE INFRASTRUTTURE
E DELLA MOBILITA' SOSTENIBILI

E.N.A.C.
ENTE NAZIONALE per
L'AVIAZIONE CIVILE

COMMITTENTE PRINCIPALE	SUPPORTI SPECIALISTICI
Toscana Aeroporti ACCOUNTABLE MANAGER Dott. Vittorio Fanti	SUPPORTO PROGETTAZIONE ARCHITETTONICA ACI ENGINEERING S.A. RAFAEL VIÑOLY ARCHITECTS PC

POST HOLDER DI AREA
- POST HOLDER PROGETTAZIONE Dott.Vittorio Fanti
- POST HOLDER MANUTENZIONE Ing. Nicolino D'Ippolito
- POST HOLDER AREA DI MOVIMENTO Geom. Luca Ermini

GRUPPO DI PROGETTAZIONE
- Toscana Aeroporti engineering DIRETTORE TECNICO Ing. Lorenzo Tenerani
- RESPONSABILE INTEGRAZIONI PRESTAZIONI SPECIALISTICHE Ing.Lorenzo Tenerani Ordine degli Ingegneri di Massa Carrara N° 631
- PROGETTISTA ARCHITETTURA E STRUTTURA Arch.David Perri Ordine degli Architetti di Lucca N°1157
- PROGETTISTA SPECIALISTICO IMPIANTI Ing.Andrea Bonciani Ordine degli Ingegneri di Firenze N°4150
- PROGETTISTA SPECIALISTICO APRON Ing.Lorenzo Tenerani Ordine degli Ingegneri di Massa Carrara N°631
- PROGETTISTA VIABILITA' E OPERE ESTERNE Arch.David Perri Ordine degli Architetti di Lucca N°1157

SUPPORTO STRUTTURALE Eckersley O'Callaghan	SUPPORTO IMPIANTI IDRICI E IDRAULICI TEKNE
SUPPORTO IMPIANTI TERMOMECCANICI me engineers	SUPPORTO IMPIANTI ELETTRICI E SPECIALI TECHNION S.r.l.
SUPPORTO IDROLOGIA E IDRAULICA BENVENUTI ANDREA 10.06.2022 15:37:29 GMT+00:00 PROGEO	SUPPORTO PROGETTO APRON M.C.P.
GEOLOGIA TERRA & OPERE S.R.L. SOCIETÀ D'INGEGNERIA CONSULENZE GEOLOGICHE	ARCHEOLOGIA ARS ARCHEO SISTEMI
SUPPORTO SISTEMA BHS TECNOGECO	CANTIERIZZAZIONE E SICUREZZA architecna engineering

E' SEVERAMENTE VIETATA LA RIPRODUZIONE E/O LA CESSIONE A TERZI SENZA AUTORIZZAZIONE DELLA COMMITTENTE

PLANIMETRIA MODELLO IDRAULICO
QUADRO 2
1:10000