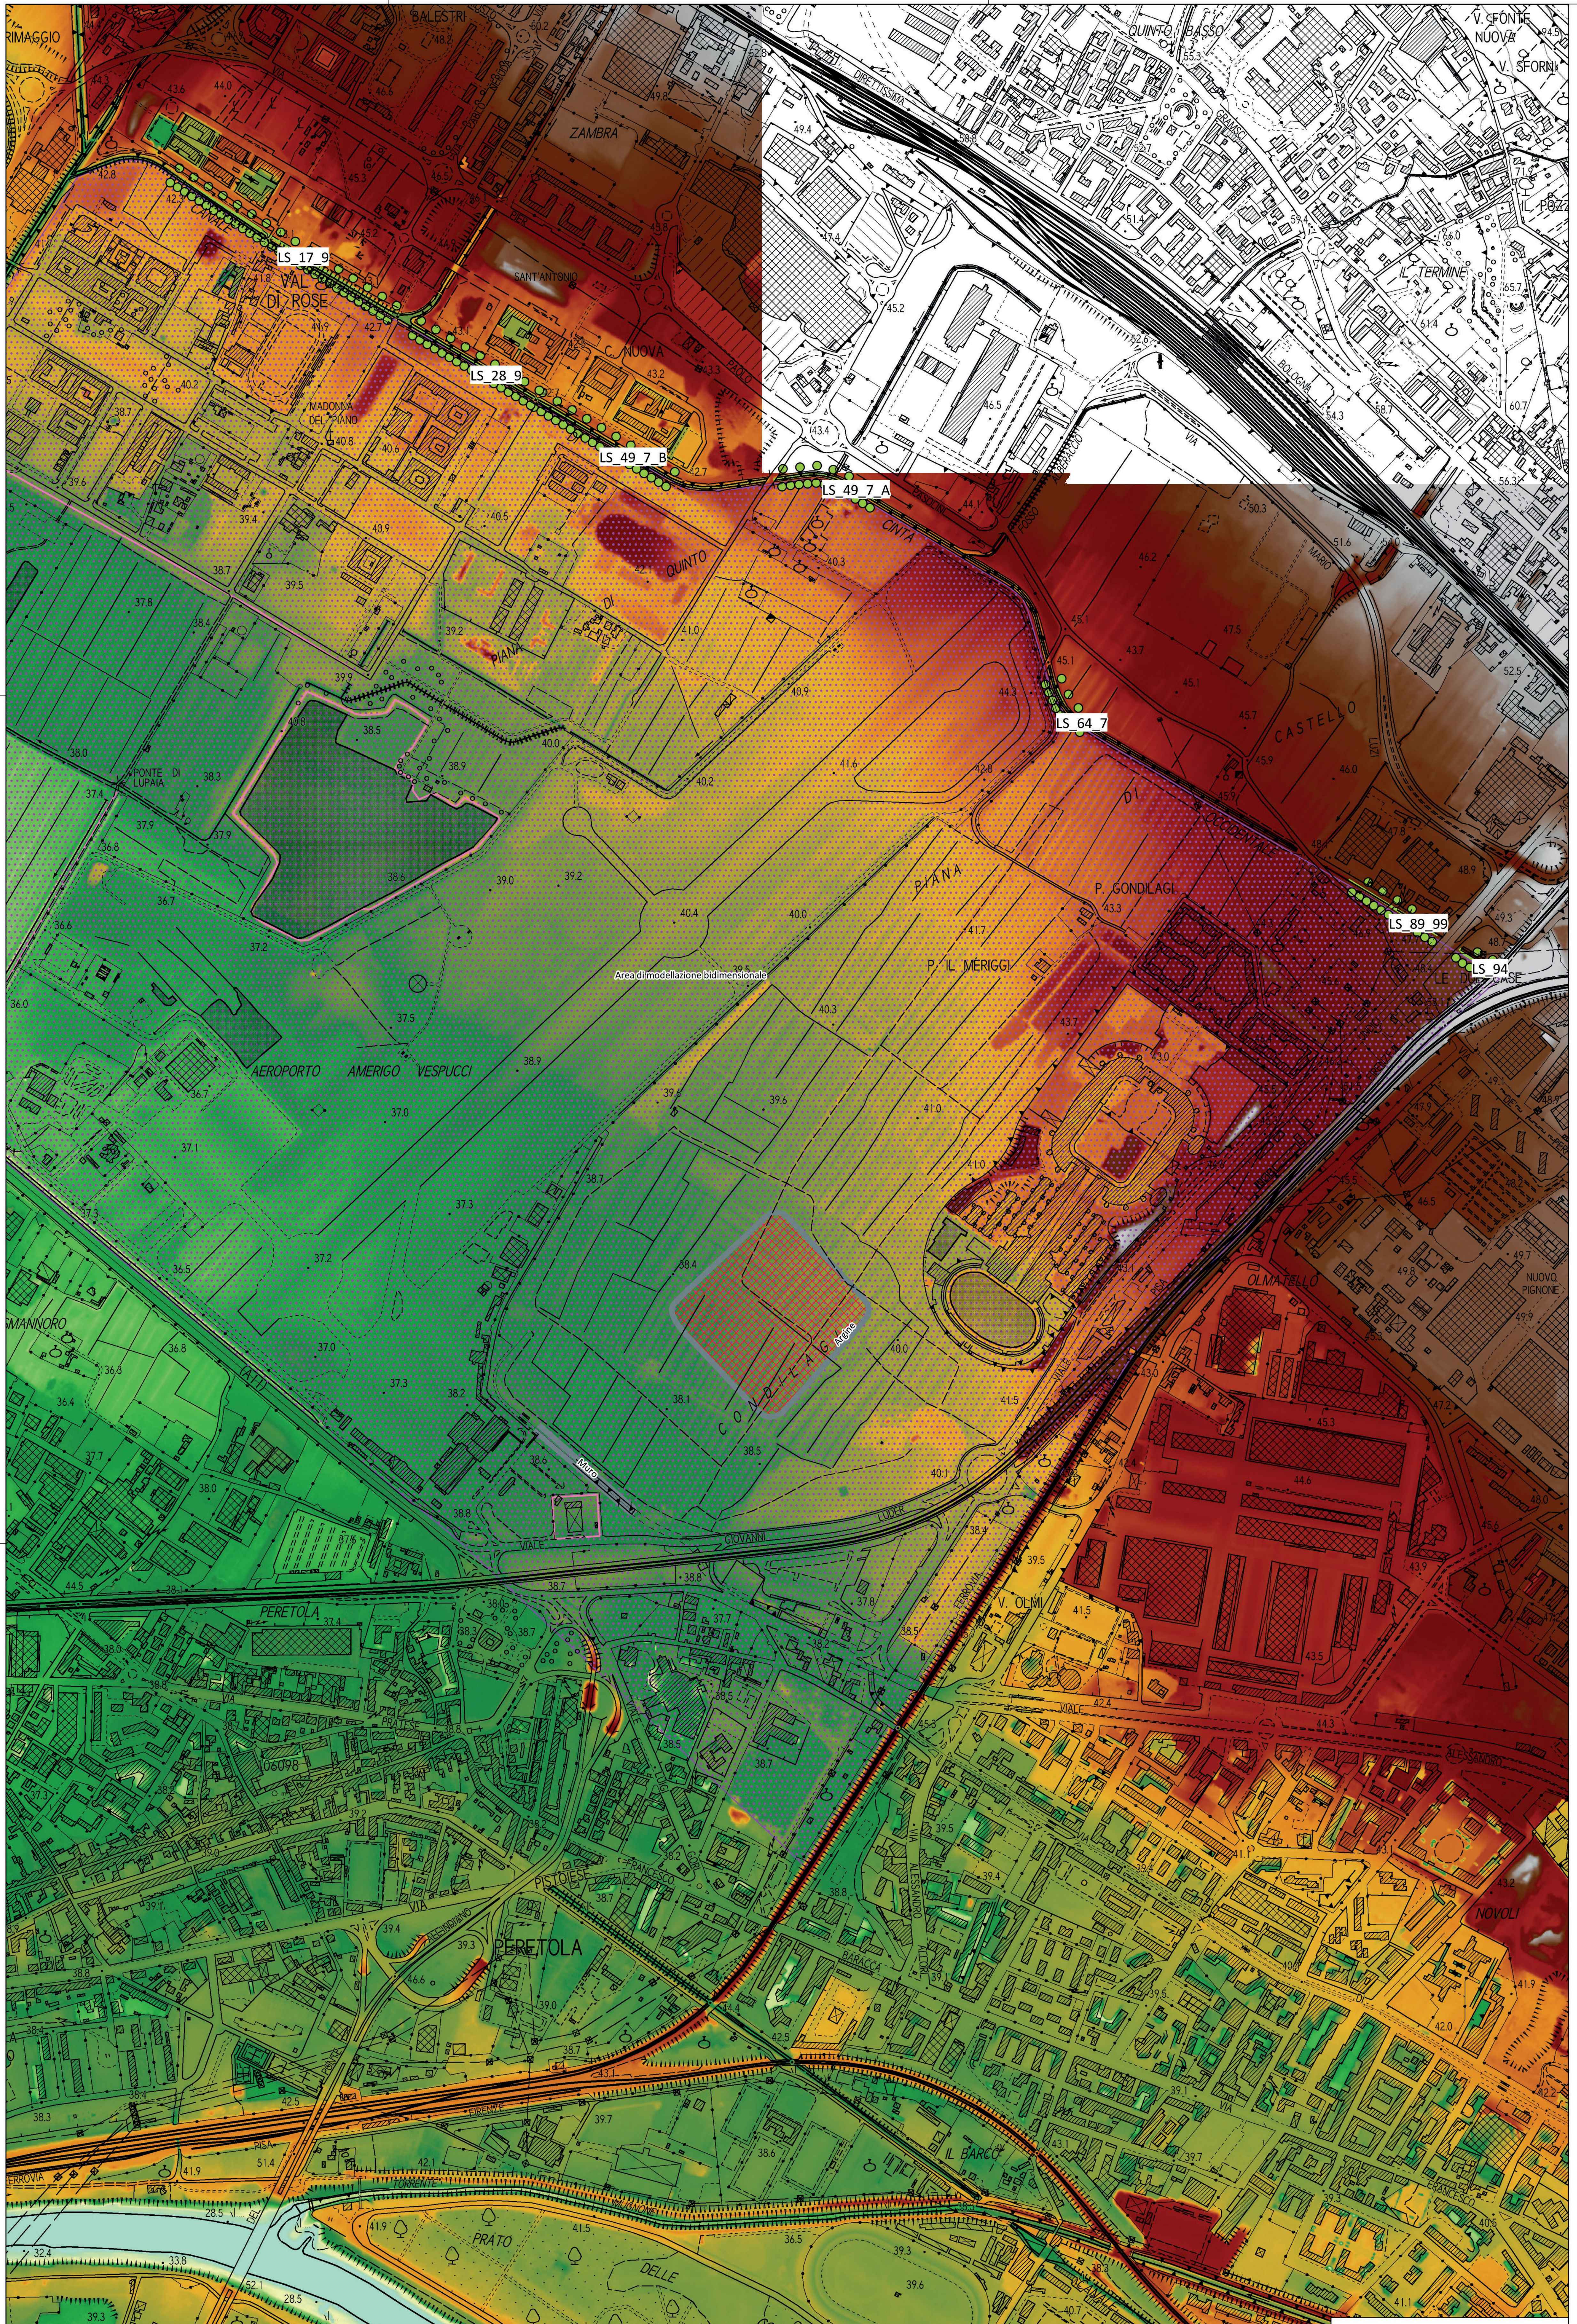

PLANIMETRIA MODELLO
STATO ATTUALE
1:5000

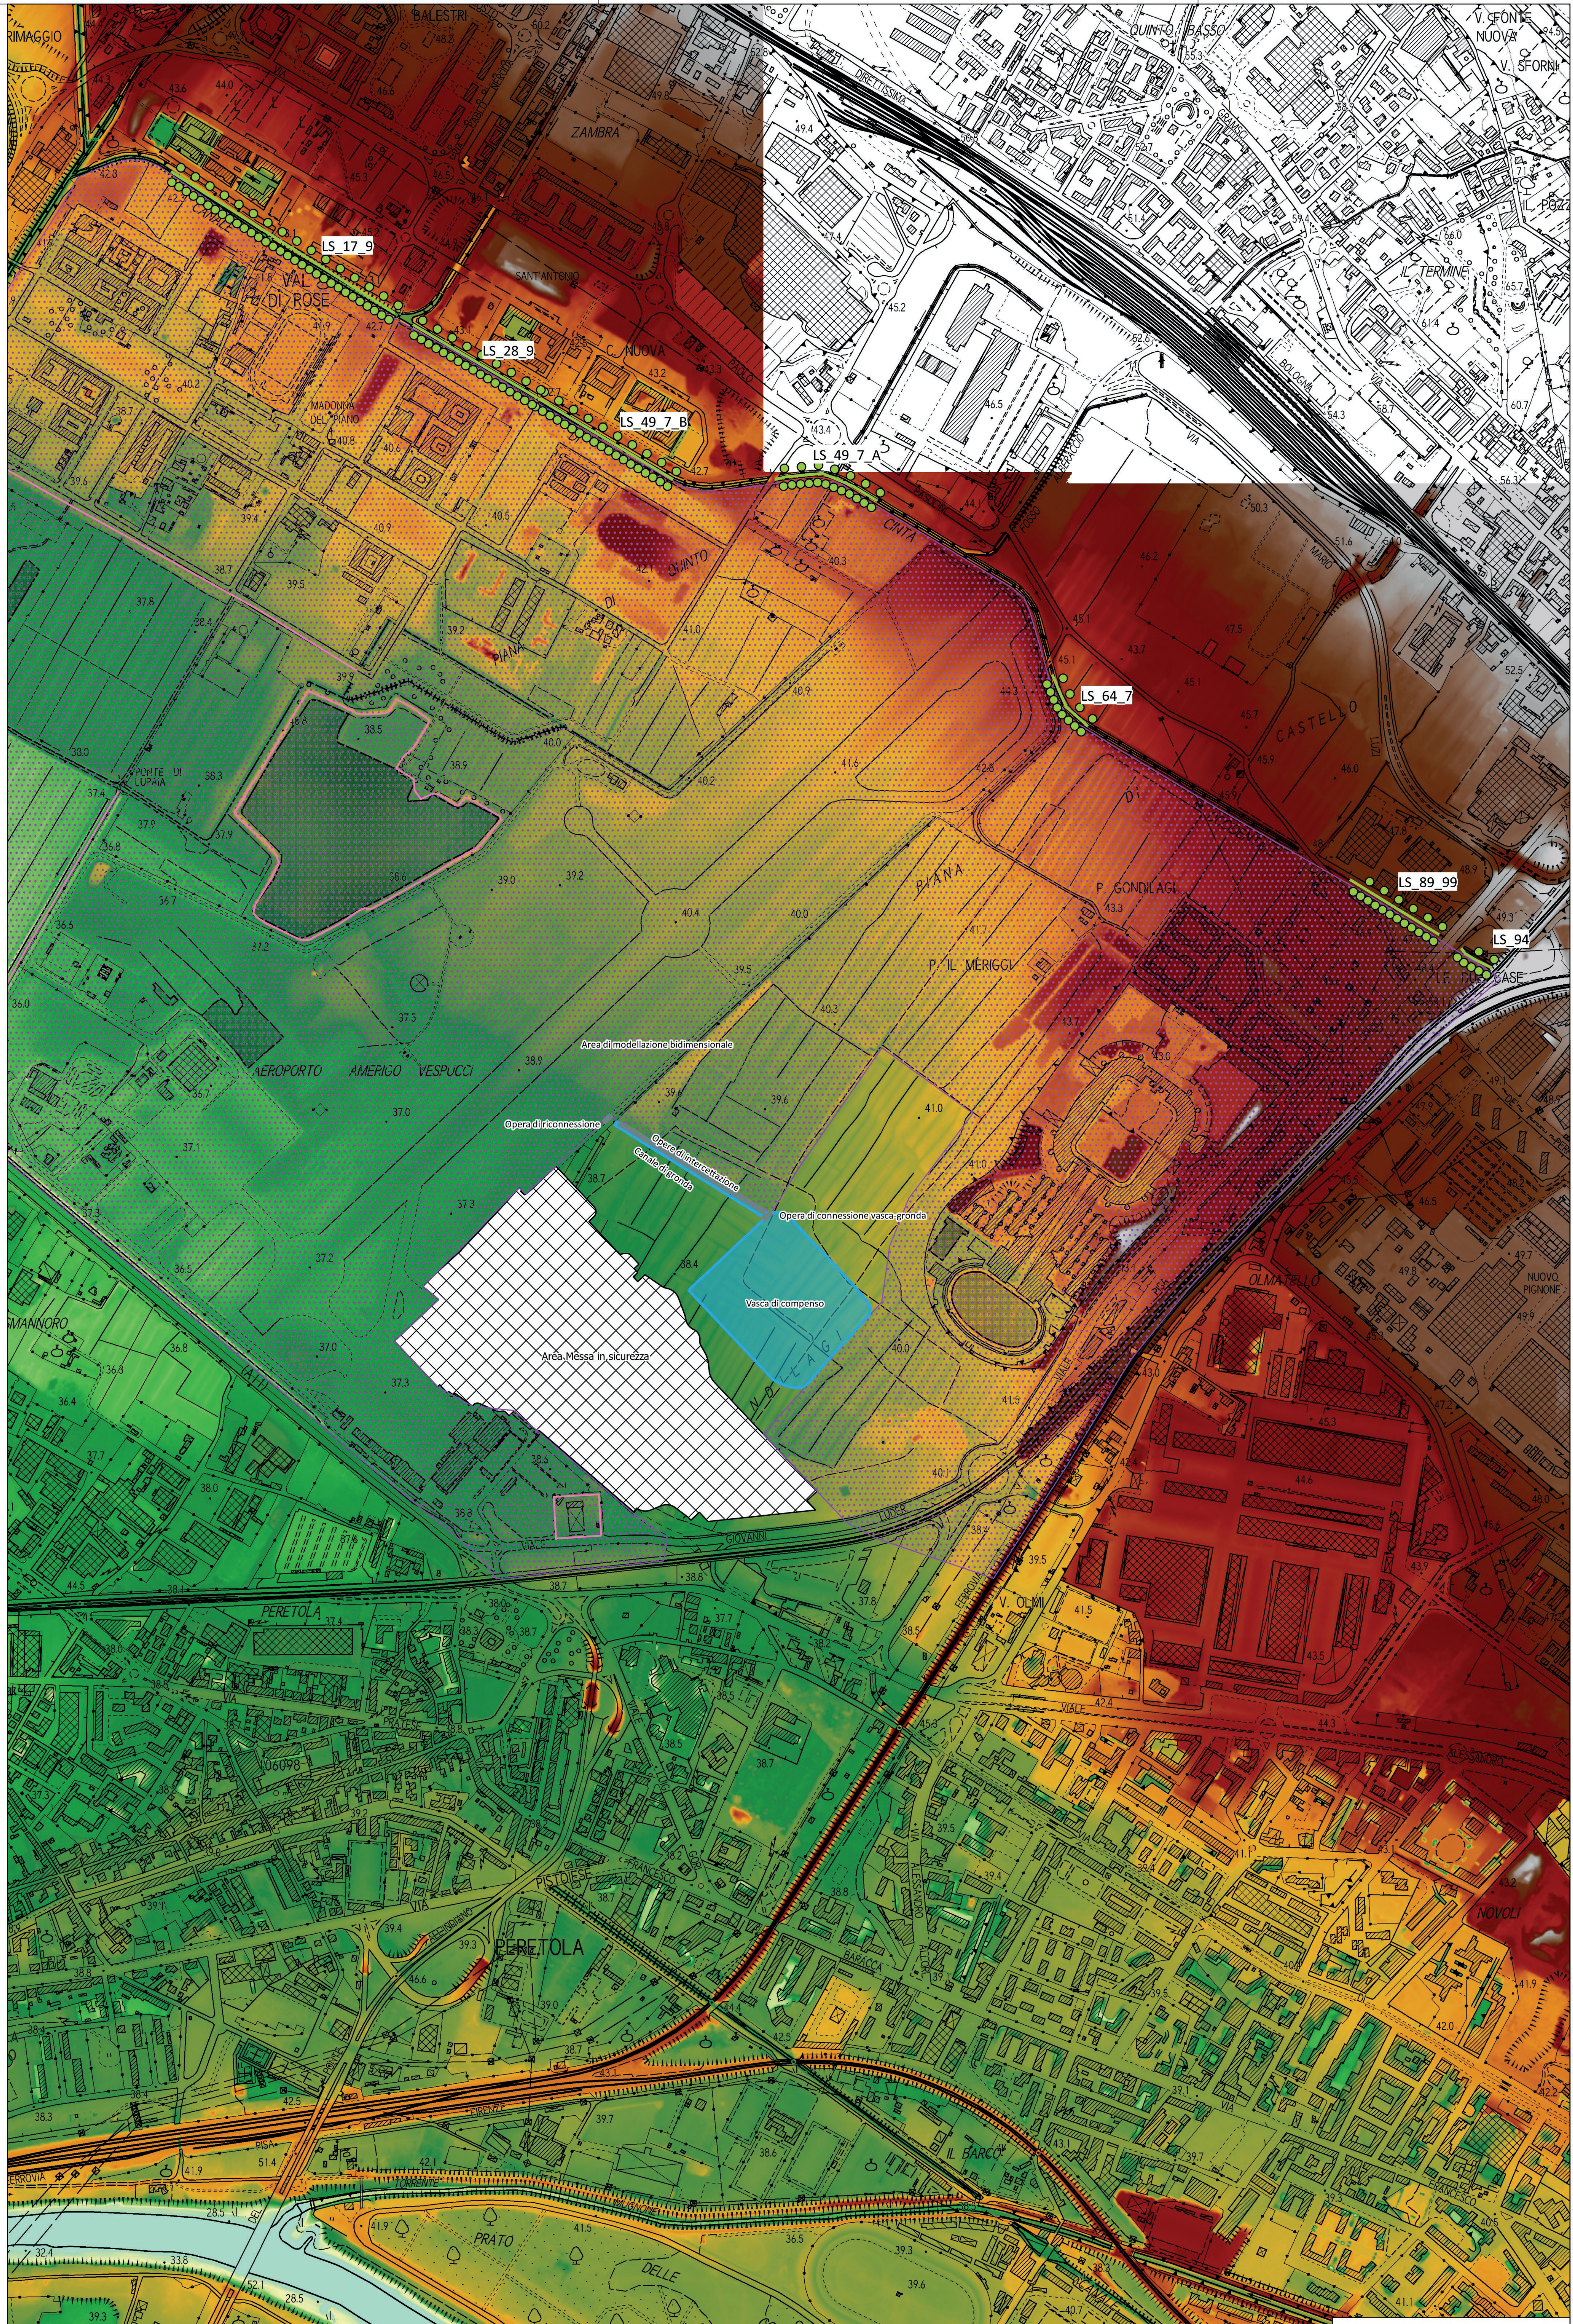

PLANIMETRIA MODELLO
STATO DI PROGETTO
1:5000

KEYPLAN

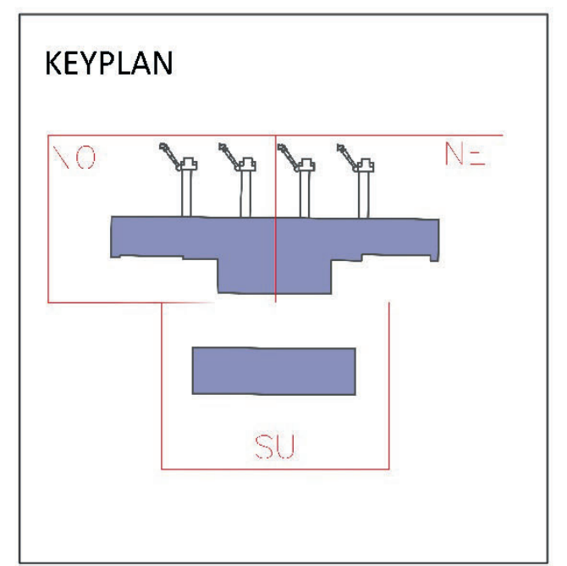

LEGENDA

- ▨ Area di modellazione bidimensionale
- ☒ Area a scabrezza elevata
- 🟦 Aree di invaso modello di dettaglio
- ☒ Area di messa in sicurezza
- ▬ Strutture
- ● Condizioni al contorno

Modello digitale del terreno [m slm]

<= 31	38 - 39
31 - 32	39 - 40
32 - 33	40 - 41
33 - 34	41 - 42
34 - 35	42 - 43
35 - 36	43 - 44
36 - 37	44 - 45
37 - 38	45 - 46
	46 - 47
	47 - 48
	48 - 49
	49 - 50
	50 - 51
	51 - 52
	52 - 53
	53 - 54
	> 54

NOTE

REVISIONI

REV	DATA	DESCRIZIONE
00		
01		
02		
03		
04		
05		
06		

REDATTO	Ing. A. Benvenuti
VERIFICATO	Arch.Celiana Grouman
APPROVATO	Ing. Lorenzo Tenerani

Data Emissione	10/2022
Revisione	00
Fase	PF
Scala	varie
CodiceFile	INQ-GEN-IDR
Nome File	FLR-NT-IL-PL-NA-005_INQ-GEN-IDR

Sito di Intervento
AEROPORTO INTERNAZIONALE DI FIRENZE
"AMERIGO VESPUCCI"

Opera
INTERVENTI DI ADEGUAMENTO E
OTTIMIZZAZIONE DELLE AREE TERMINALI

Titolo Documento
CANALE DI CINTA ORIENTALE
PLANIMETRIE BATTENTI IDRAULICI TR 200 ANNI

Fase di Progetto
PROGETTO DI FATTIBILITA' TECNICO ECONOMICA

MINISTERO
DELLE INFRASTRUTTURE
E DELLA MOBILITA' SOSTENIBILI

E.N.A.C.
ENTE NAZIONALE per
L'AVIAZIONE CIVILE

COMMITTENTE PRINCIPALE
Toscana Aeroporti
ACCOUNTABLE MANAGER
Dott. Vittorio Fanti

SUPPORTI SPECIALISTICI

SUPPORTO PROGETTAZIONE ARCHITETTONICA
ACI ENGINEERING S.A.
RAFAEL VIÑOLY
ARCHITECTS PC

POST HOLDER DI AREA
POST HOLDER PROGETTAZIONE
Dott.Vittorio Fanti
POST HOLDER MANUTENZIONE
Ing. Nicolino D'Ippolito
POST HOLDER AREA DI MOVIMENTO
Geom. Luca Ermini

GRUPPO DI PROGETTAZIONE
Toscana Aeroporti engineering
DIRETTORE TECNICO
Ing. Lorenzo Tenerani

RESPONSABILE INTEGRAZIONI PRESTAZIONI SPECIALISTICHE
Ing.Lorenzo Tenerani
Ordine degli ingegneri di Massa Carrara N° 631

PROGETTISTA ARCHITETTURA E STRUTTURA
Arch.David Perri
Ordine degli Architetti di Lucca N°1157

PROGETTISTA SPECIALISTICO IMPIANTI
Ing.Andrea Bonciani
Ordine degli Ingegneri di Firenze N°4150

PROGETTISTA SPECIALISTICO APRON
Ing.Lorenzo Tenerani
Ordine degli Ingegneri di Massa Carrara N°631

PROGETTISTA VIABILITA' E OPERE ESTERNE
Arch.David Perri
Ordine degli Architetti di Lucca N°1157

SUPPORTO STRUTTURALE
Eckersley O'Callaghan

SUPPORTO IMPIANTI IDRICI E IDRAULICI
TEKNE

SUPPORTO IMPIANTI TERMOMECCANICI
me engineers

SUPPORTO IMPIANTI ELETTRICI E SPECIALI
TECHNION S.r.l.

HYDROGEO INGEGNERIA

SUPPORTO PROGETTO APRON
M.C.P.

GEOLOGIA
TERRA & OPERE S.R.L.
SOCIETÀ D'INGEGNERIA

ARCHEOLOGIA
ARS ARCHEO SISTEMI

SUPPORTO SISTEMA BHS
TECNOGECO

CANTIERIZZAZIONE E SICUREZZA
architecna engineering

BENVENUTI
ANDREA
10.06.2022
15:44:43
GMT+00:00

E' SEVERAMENTE VIETATA LA RIPRODUZIONE E/O LA CESSIONE A TERZI SENZA AUTORIZZAZIONE DELLA COMMITTENTE