SEZIONE DELLA COPERTURA
scala 1:500

TERRAPIENO

TRE CONDOTTE LONGITUDINALI PER DRENAGGIO DEL TERRAPIENO POSATE CON DEVIAZIONI PLANIMETRICHE PER RIDURRE LA VELOCITÀ DELL'ACQUA;
CANALETTE POSATE OGNI 48 m, SCARICANTI NELLA CONDOTTA LONGITUDINALE ATTRAVERSO PEZZO SPECIALE DI COLLEGAMENTO A "T" (PARTICOLARE D).
QUATTRO CONDOTTE FORATE SUPERIORMENTE E POSATE LATERALMENTE ALLA COPERTURA (DUE PER LATO) PER IL DRENAGGIO SOTTERRANEO DEL TERRAPIENO (PARTICOLARE E)

PRIMA PARTE

CONDOTTE TRASVERSALI PER DRENAGGIO DELLA PRIMA PARTE DI COPERTURA POSATE IN ADERENZA ALLA TRAVE DI APPOGGIO (PARTICOLARE A);
CADITOIE CON GRIGLIA OGNI 48 m ALL'INTERNO DEL CANALE, SCARICANTI NELLA CONDOTTA TRASVERSALE ATTRAVERSO PEZZO SPECIALE DI COLLEGAMENTO A "T" (PARTICOLARE B)

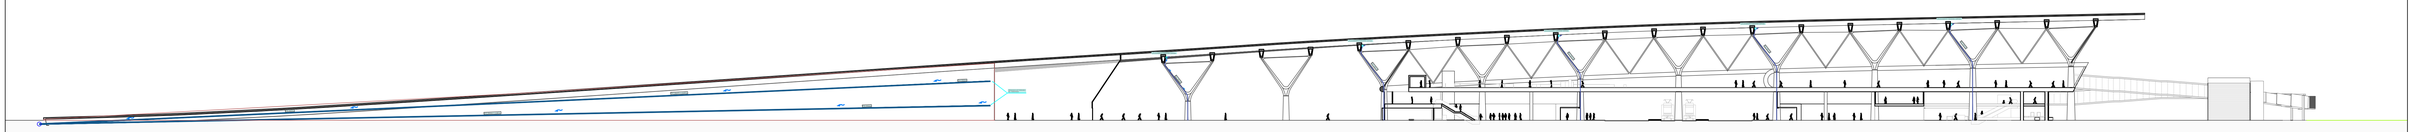

PRIMA PARTE DELLA COPERTURA
scala 1:200

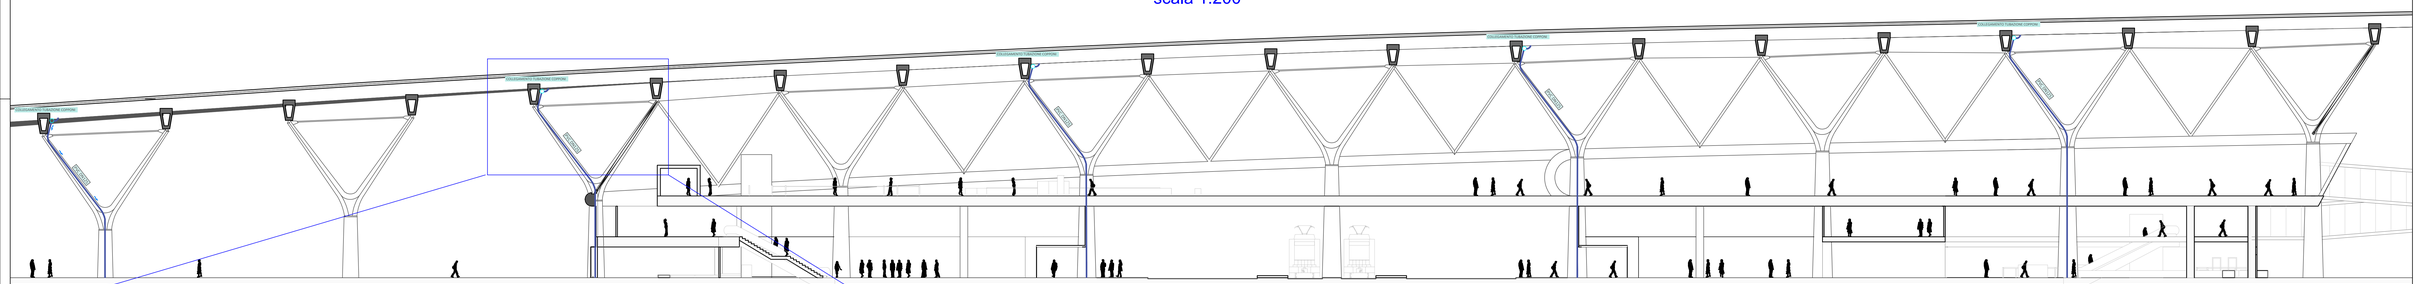

PARTICOLARE A) PLUVIALE PRIMA PARTE DELLA COPERTURA
scala 1:50

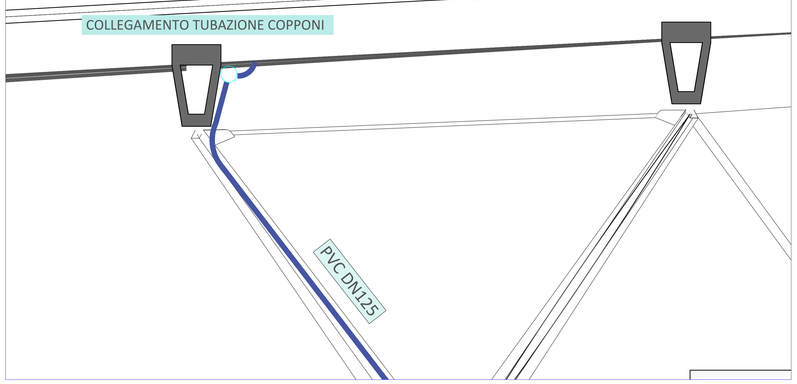

PARTICOLARE B) SISTEMA DRENAGGIO PRIMA PARTE DELLA COPERTURA
scala 1:20

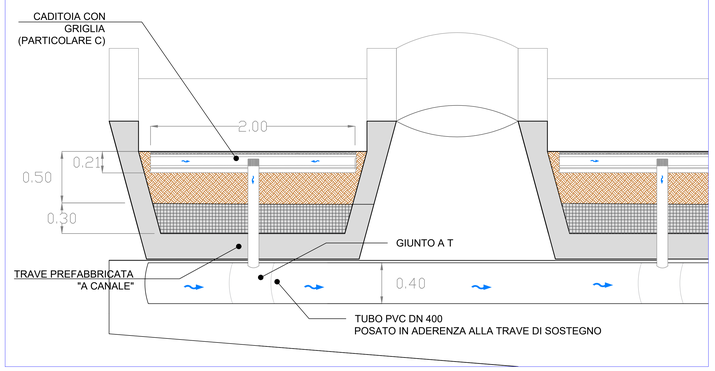

PARTICOLARE C) CADITOIA DI DRENAGGIO CON GRIGLIA
scala 1:10

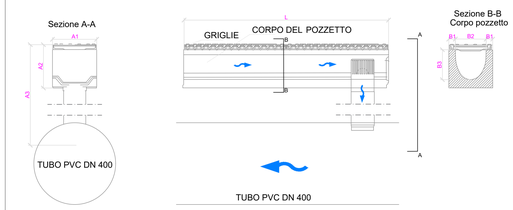

DIMENSIONE A1 (mm)	214	DIMENSIONE L (mm)	1008
DIMENSIONE A2 (mm)	210	DIMENSIONE B1 (mm)	30
DIMENSIONE A3 (mm)	492	DIMENSIONE B2 (mm)	150
DIMENSIONE D (mm)	127	DIMENSIONE B3 (mm)	150

TERRAPIENO
scala 1:500

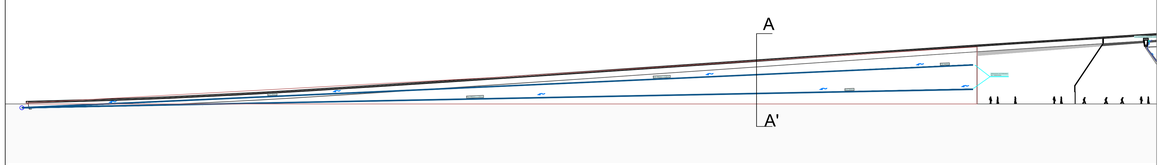

PARTICOLARE D) SISTEMA DRENAGGIO SUPERFICIALE DEL TERRAPIENO
scala 1:25

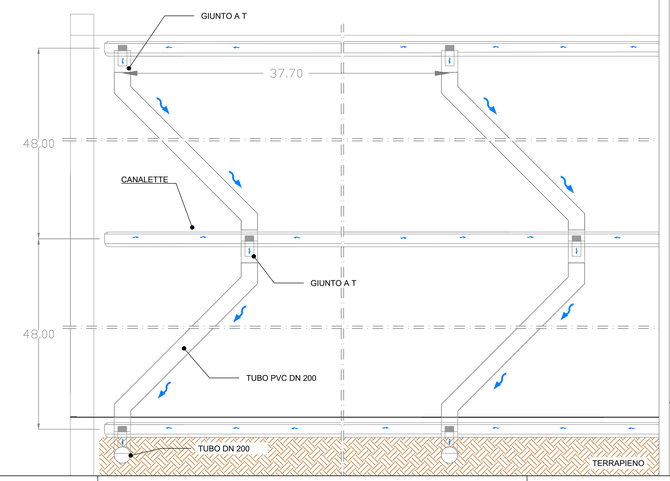

PARTICOLARE E) SISTEMA DI DRENAGGIO SOTTERRANEO DEL TERRAPIENO
SEZIONE A-A'
scala 1:100

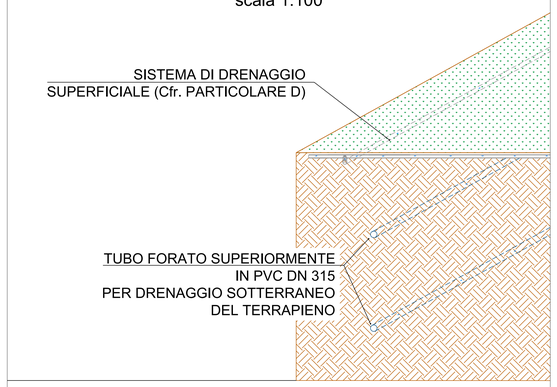

KEYPLAN

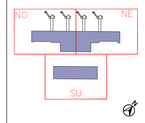

LEGENDA

NOTE

REVISIONI

REV	DATA	DESCRIZIONE
00	10/2022	Prima emissione
01		
02		
03		
04		
05		
06		

REDATTO
TITOLI
VERIFICATO Ing. A. Bencini
APPROVATO Ing. Lorenzo Iannone

Revisione 00
Data Emissione 10/2022
Scala VARIE
Fase PF

Ente di Appartenenza: AEROPORTO INTERNAZIONALE DI FIRENZE "AMERIGO VESPUCCI"
Oggetto: MASTERPLAN AEROPORTUALE 2035
INTERVENTI DI AREGGIAMENTO E OTTIMIZZAZIONE DELLE AREE TERMINALI
Titolo Documento: RETE RACCOLTA ACQUE METEORICHE
SEZIONE SCHEMATICA
Codice Elaborato: PROGETTO DI FATTIBILITA' TECNICO ECONOMICA

MINISTERO DELLE INFRASTRUTTURE E DELLA MOBILITA' SOSTENIBILI
E.N.A.C. ENTE NAZIONALE per L'AVIAZIONE CIVILE

COMMITTENTE PRINCIPALE: Toscana Aeroporti — AMMINISTRATORE DELEGATO Marco Carrai
SUPPORTO PROGETTAZIONE ARCHITETTONICA: ACI ENGINEERING S.A. RAFAEL VIÑOLY ARCHITECTS PC
SUPPORTO STRUTTURALE: Schlaich Bergermann und Partner; O'Callaghan
SUPPORTO SPECIALISTICO: TERNE
POST HOLDER PROGETTAZIONE AEROPORTUALE Dott. Ottavio Fazio
POST HOLDER AREA DI MOVIMENTO Dott. Luca Bonora
POST HOLDER AREA DI MOVIMENTO Dott. Luca Bonora
SUPPORTO SPECIALISTICO AEROPORTUALE: me
SUPPORTO SPECIALISTICO AMBIENTALE: FECHTER & S.
Toscana Aeroporti Engineering — Ing. Cristian Tarducci
SUPPORTO SPECIALISTICO IDROLOGICO: HYDROGEO
SUPPORTO SPECIALISTICO ACUSTICO: ACUSTICA
RESPONSABILE SICUREZZA IN FASE DI PROGETTAZIONE Ing. Cristian Tarducci

E' DATO DIVIETO DI COPIARE O ALLA COPIARE, E TRARE DISEGNI A DISPOSIZIONE DELLA COMMITTENTE