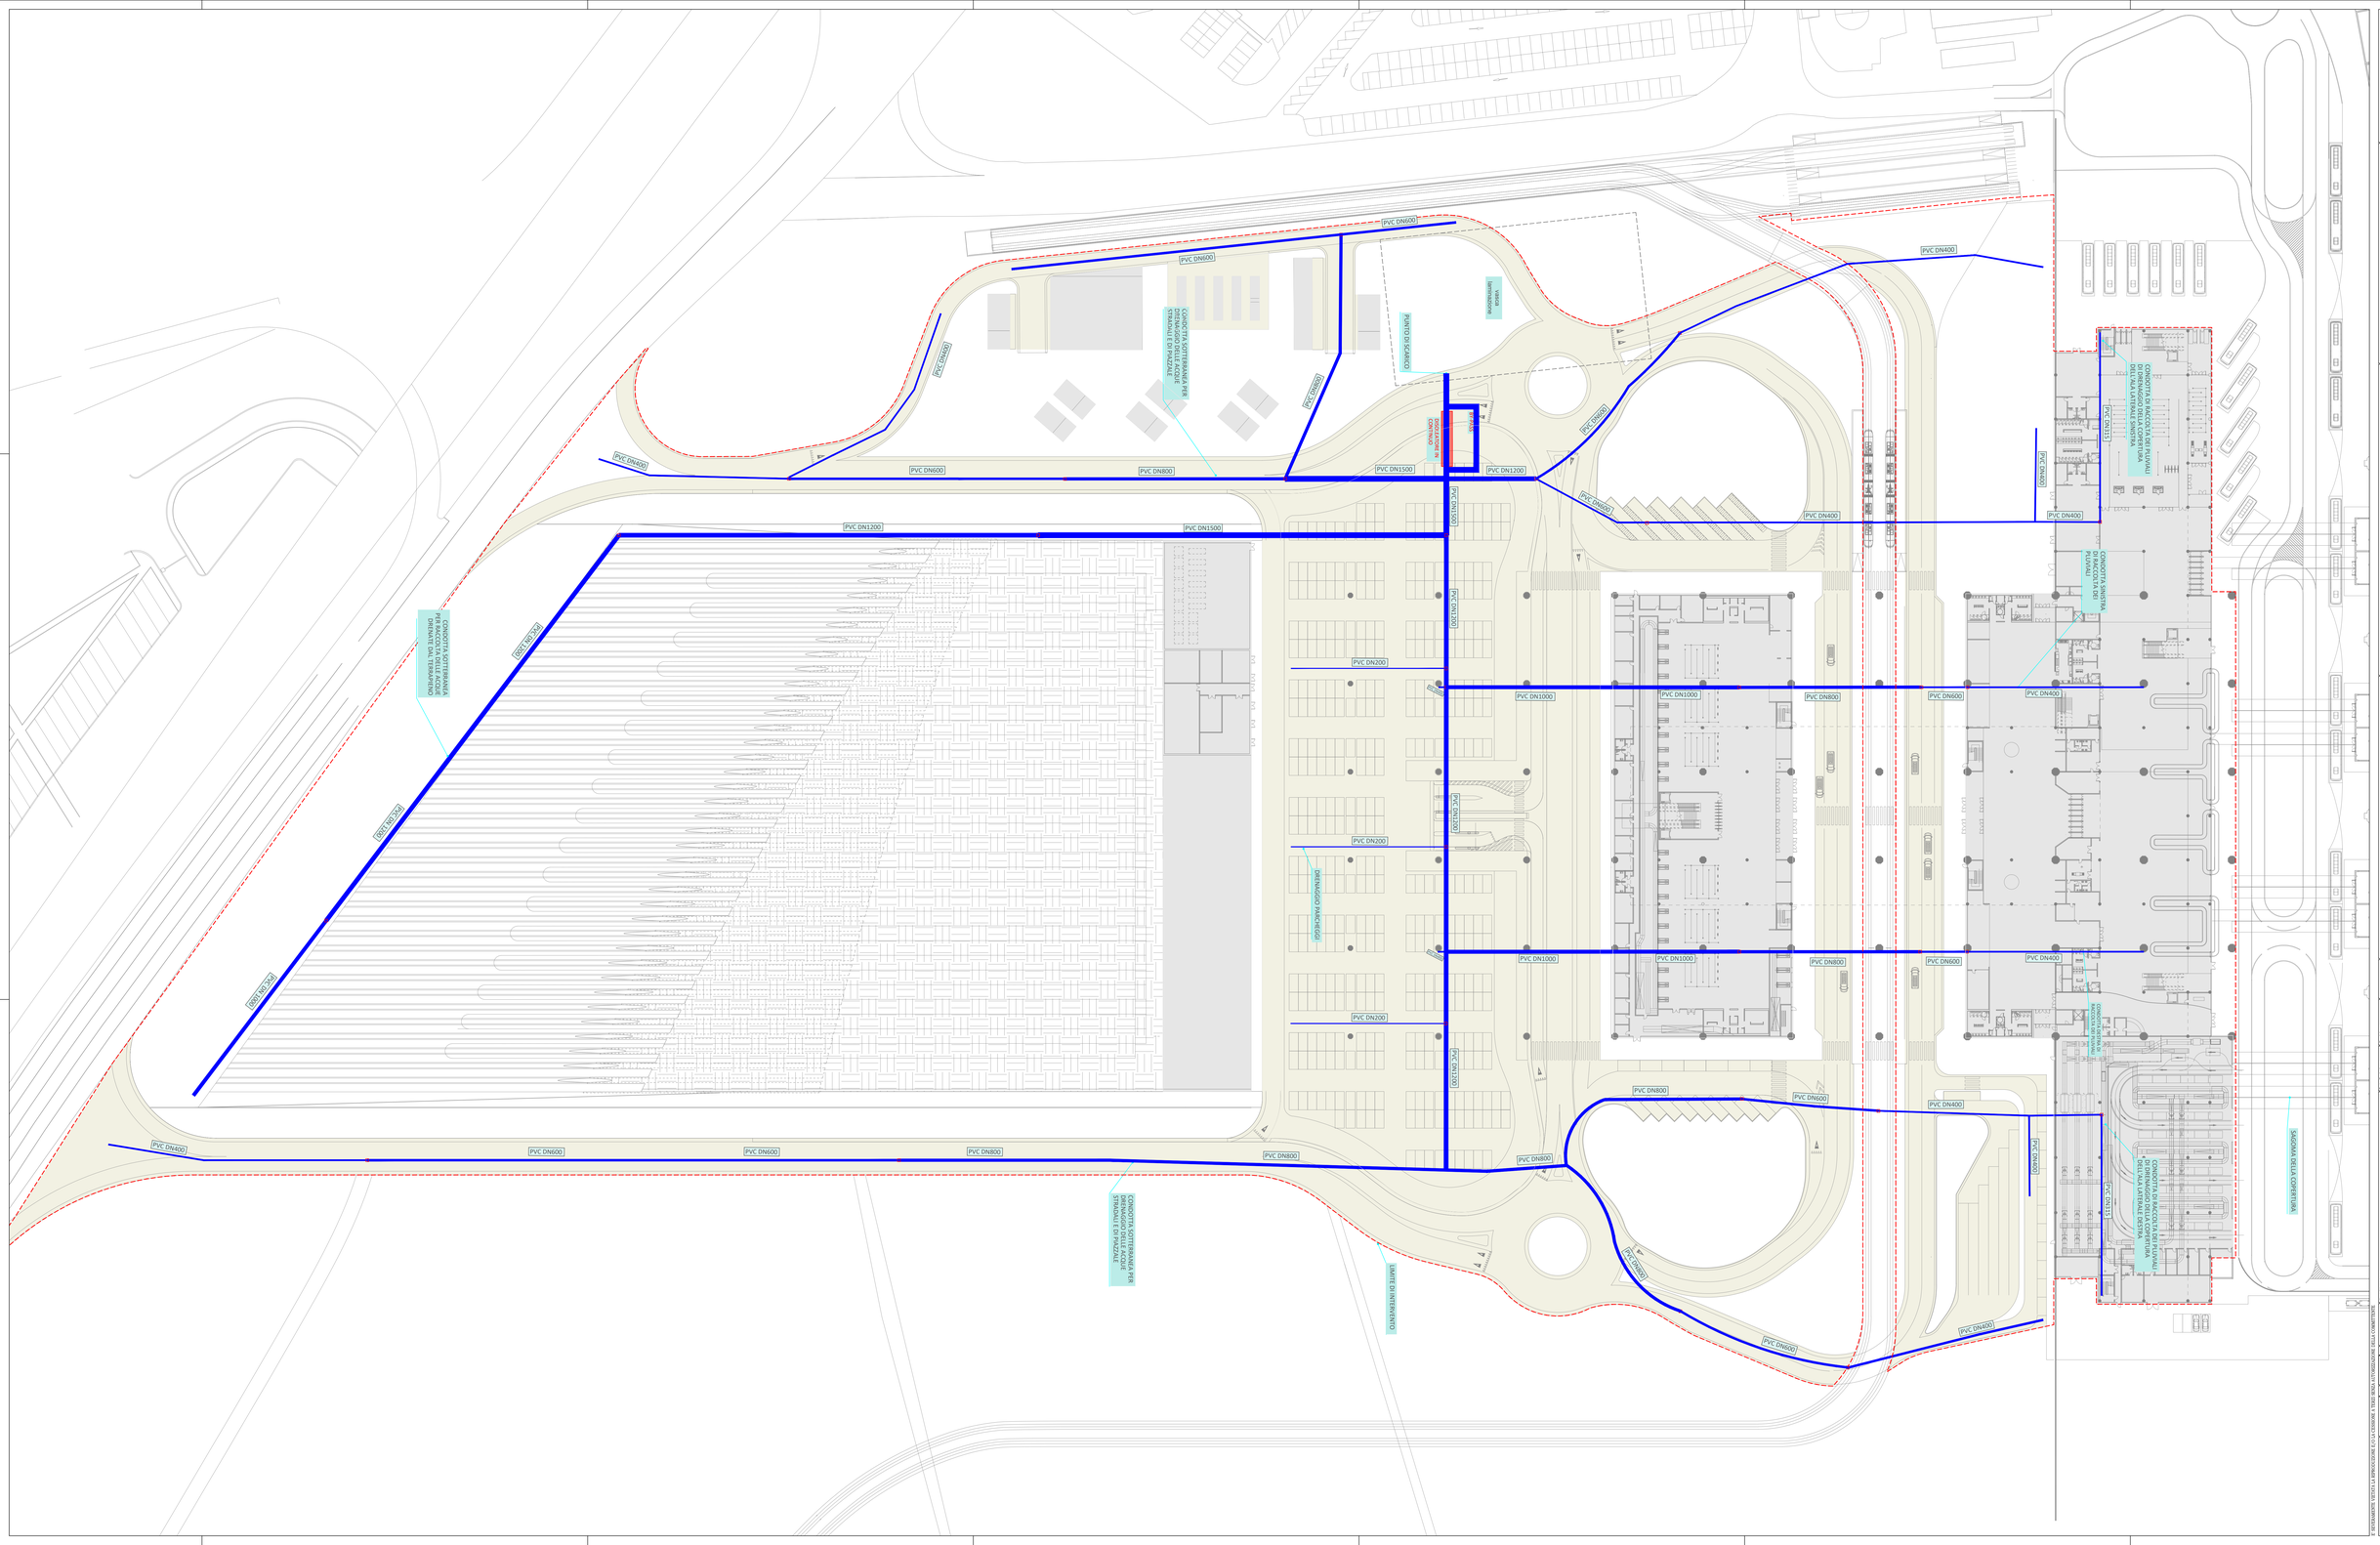

KEYPLAN

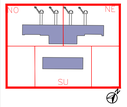

LEGENDA

CONDOTTE DI DRENAGGIO PIAZZALI E STRADE

VERSO DI DEFLUSSO

PUNTO DI VARIAZIONE DEL DIAMETRO

NOTE

REVISIONI

REV	DATA	DESCRIZIONE
00	10/2022	Prima emissione
01		
02		
03		
04		
05		
06		

Data di emissione	10/2022
Revisione	00
Scala	1:500
Fase	PF
Progettista	Rafael Viñoly Architects Pc
Nome file	A-PR-01_PF_RVA_Rete Acque Meteoriche

Titolo del progetto: AEROPORTO INTERNAZIONALE DI FIRENZE "AMERIGO VESPUCCI"

Opera: MASTERPLAN AEROPORTUALE2035 INTERVENTO STRATEGICO PER L'AMPLIAMENTO DELLE TERMINALI

Titolo Documento: RETE RACCOLTA ACQUE METEORICHE PLANIMETRIA AREE ESTERNE

Fase di progetto: PROGETTO DI FATTIBILITA' TECNICO ECONOMICA

MINISTERO DELLE INFRASTRUTTURE E DELLA MOBILITA' SOSTENIBILI

ENAC ENTE NAZIONALE per L'AVIAZIONE CIVILE

COMMITTENTE PRINCIPALE: Toscana Aeroporti

SUPPORTO SPECIALISTICO: ACI ENGINEERING S.A. RAFAEL VIÑOLY ARCHITECTS PC


















E' RIGOROSAMENTE VIETATA LA RIPRODUZIONE ED LA CESSIONE A TERZI DELLA DOCUMENTAZIONE DELLA COMMITTENTE