




SEZIONE A-A

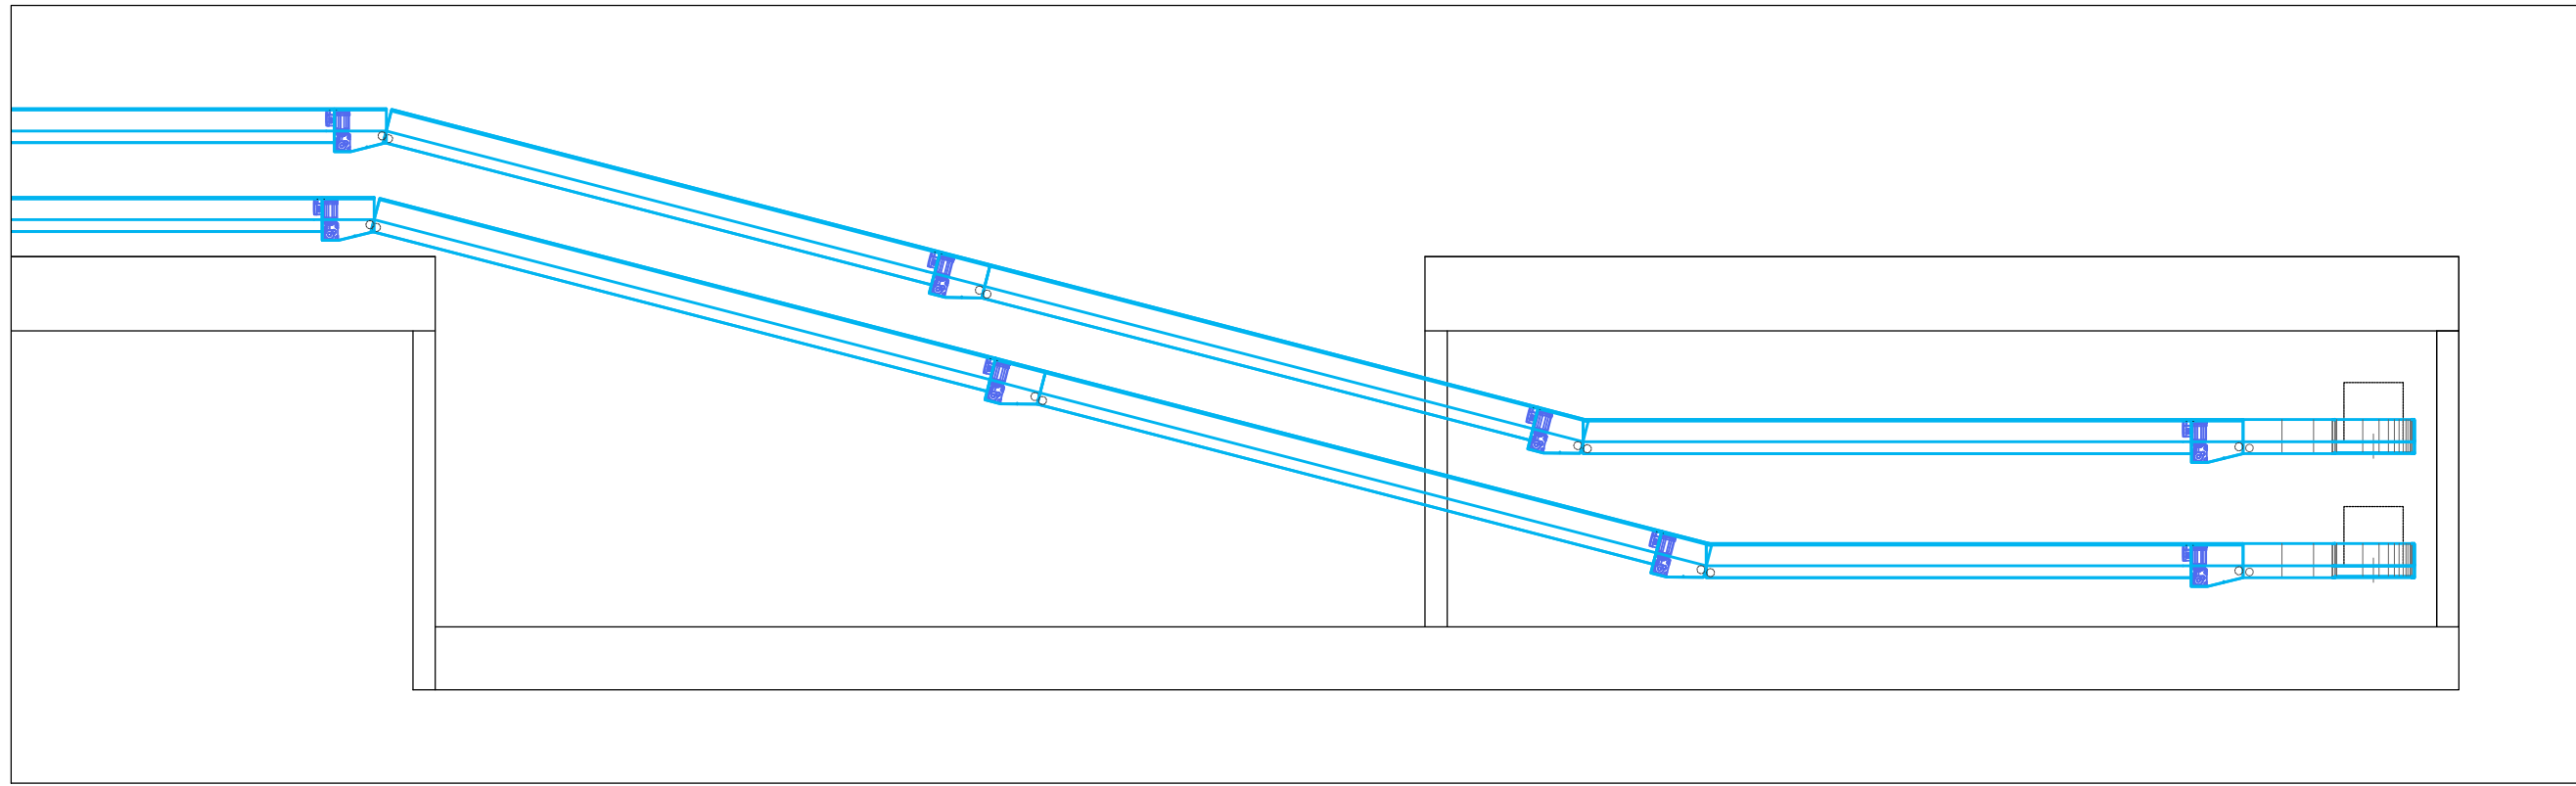


SEZIONE B-B

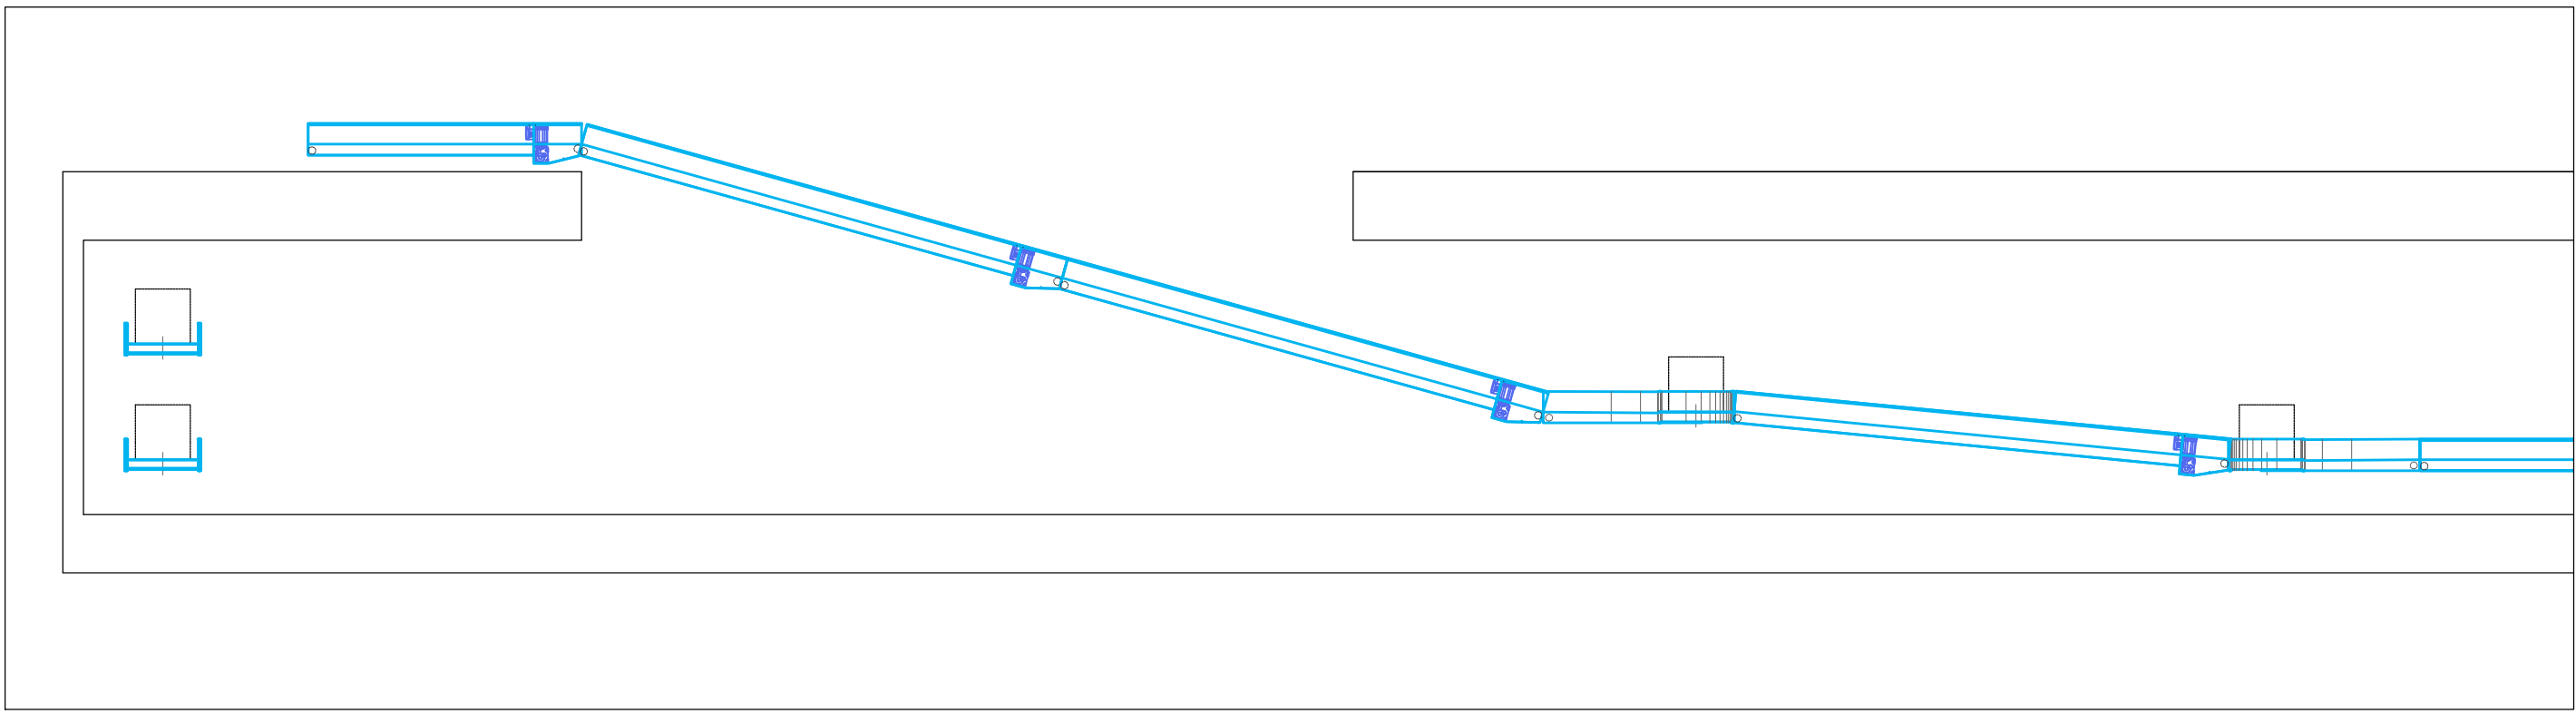



SEZIONE C-C

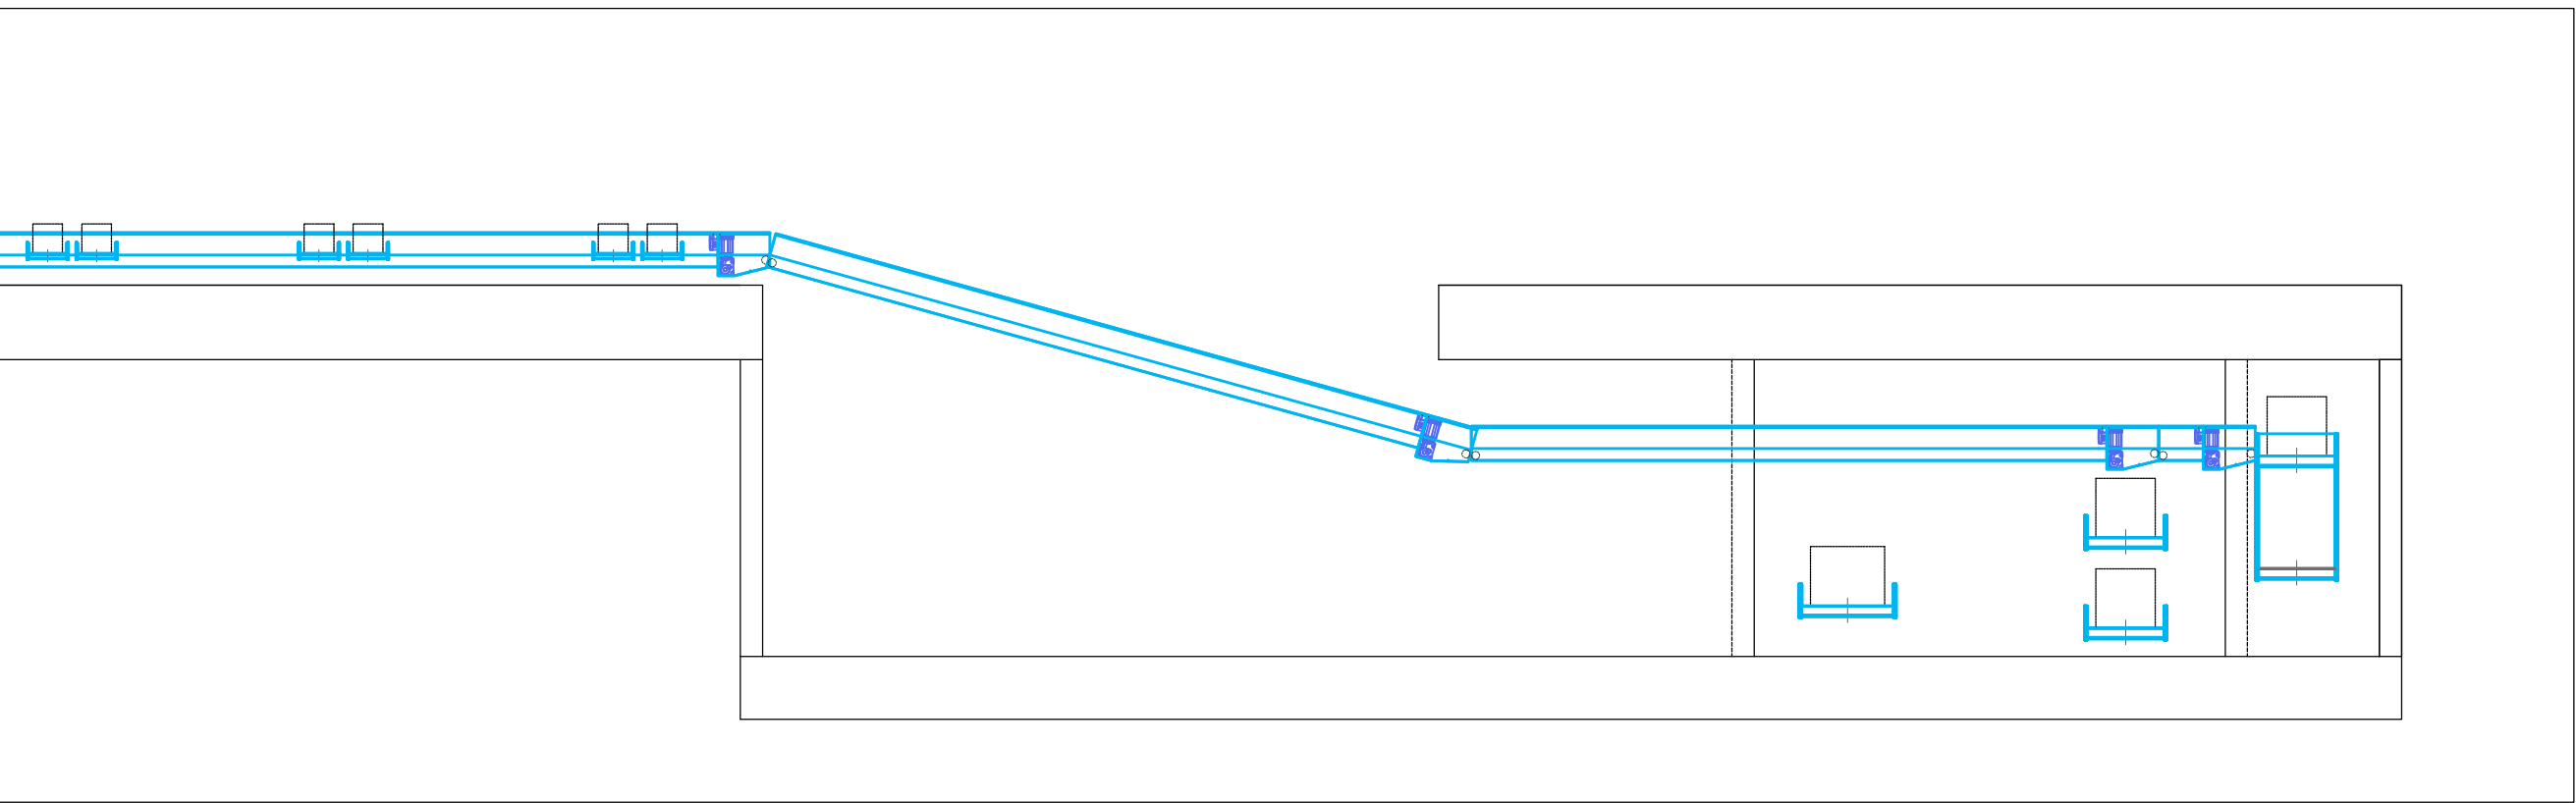


SEZIONE D-D

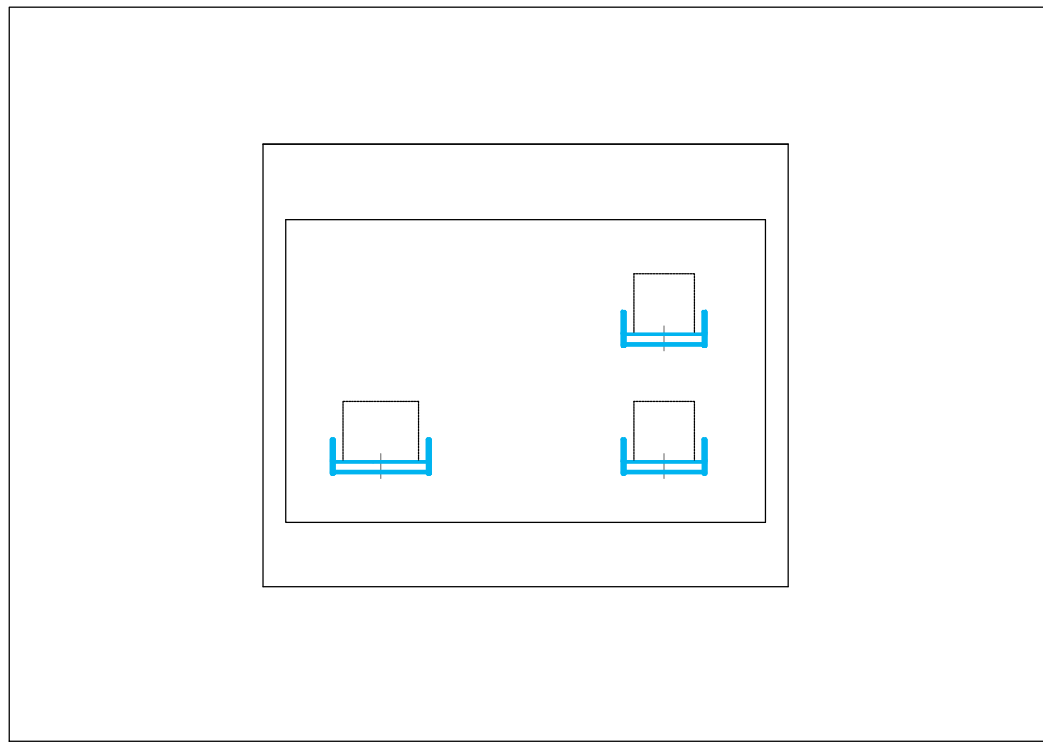

SEZIONE E-E

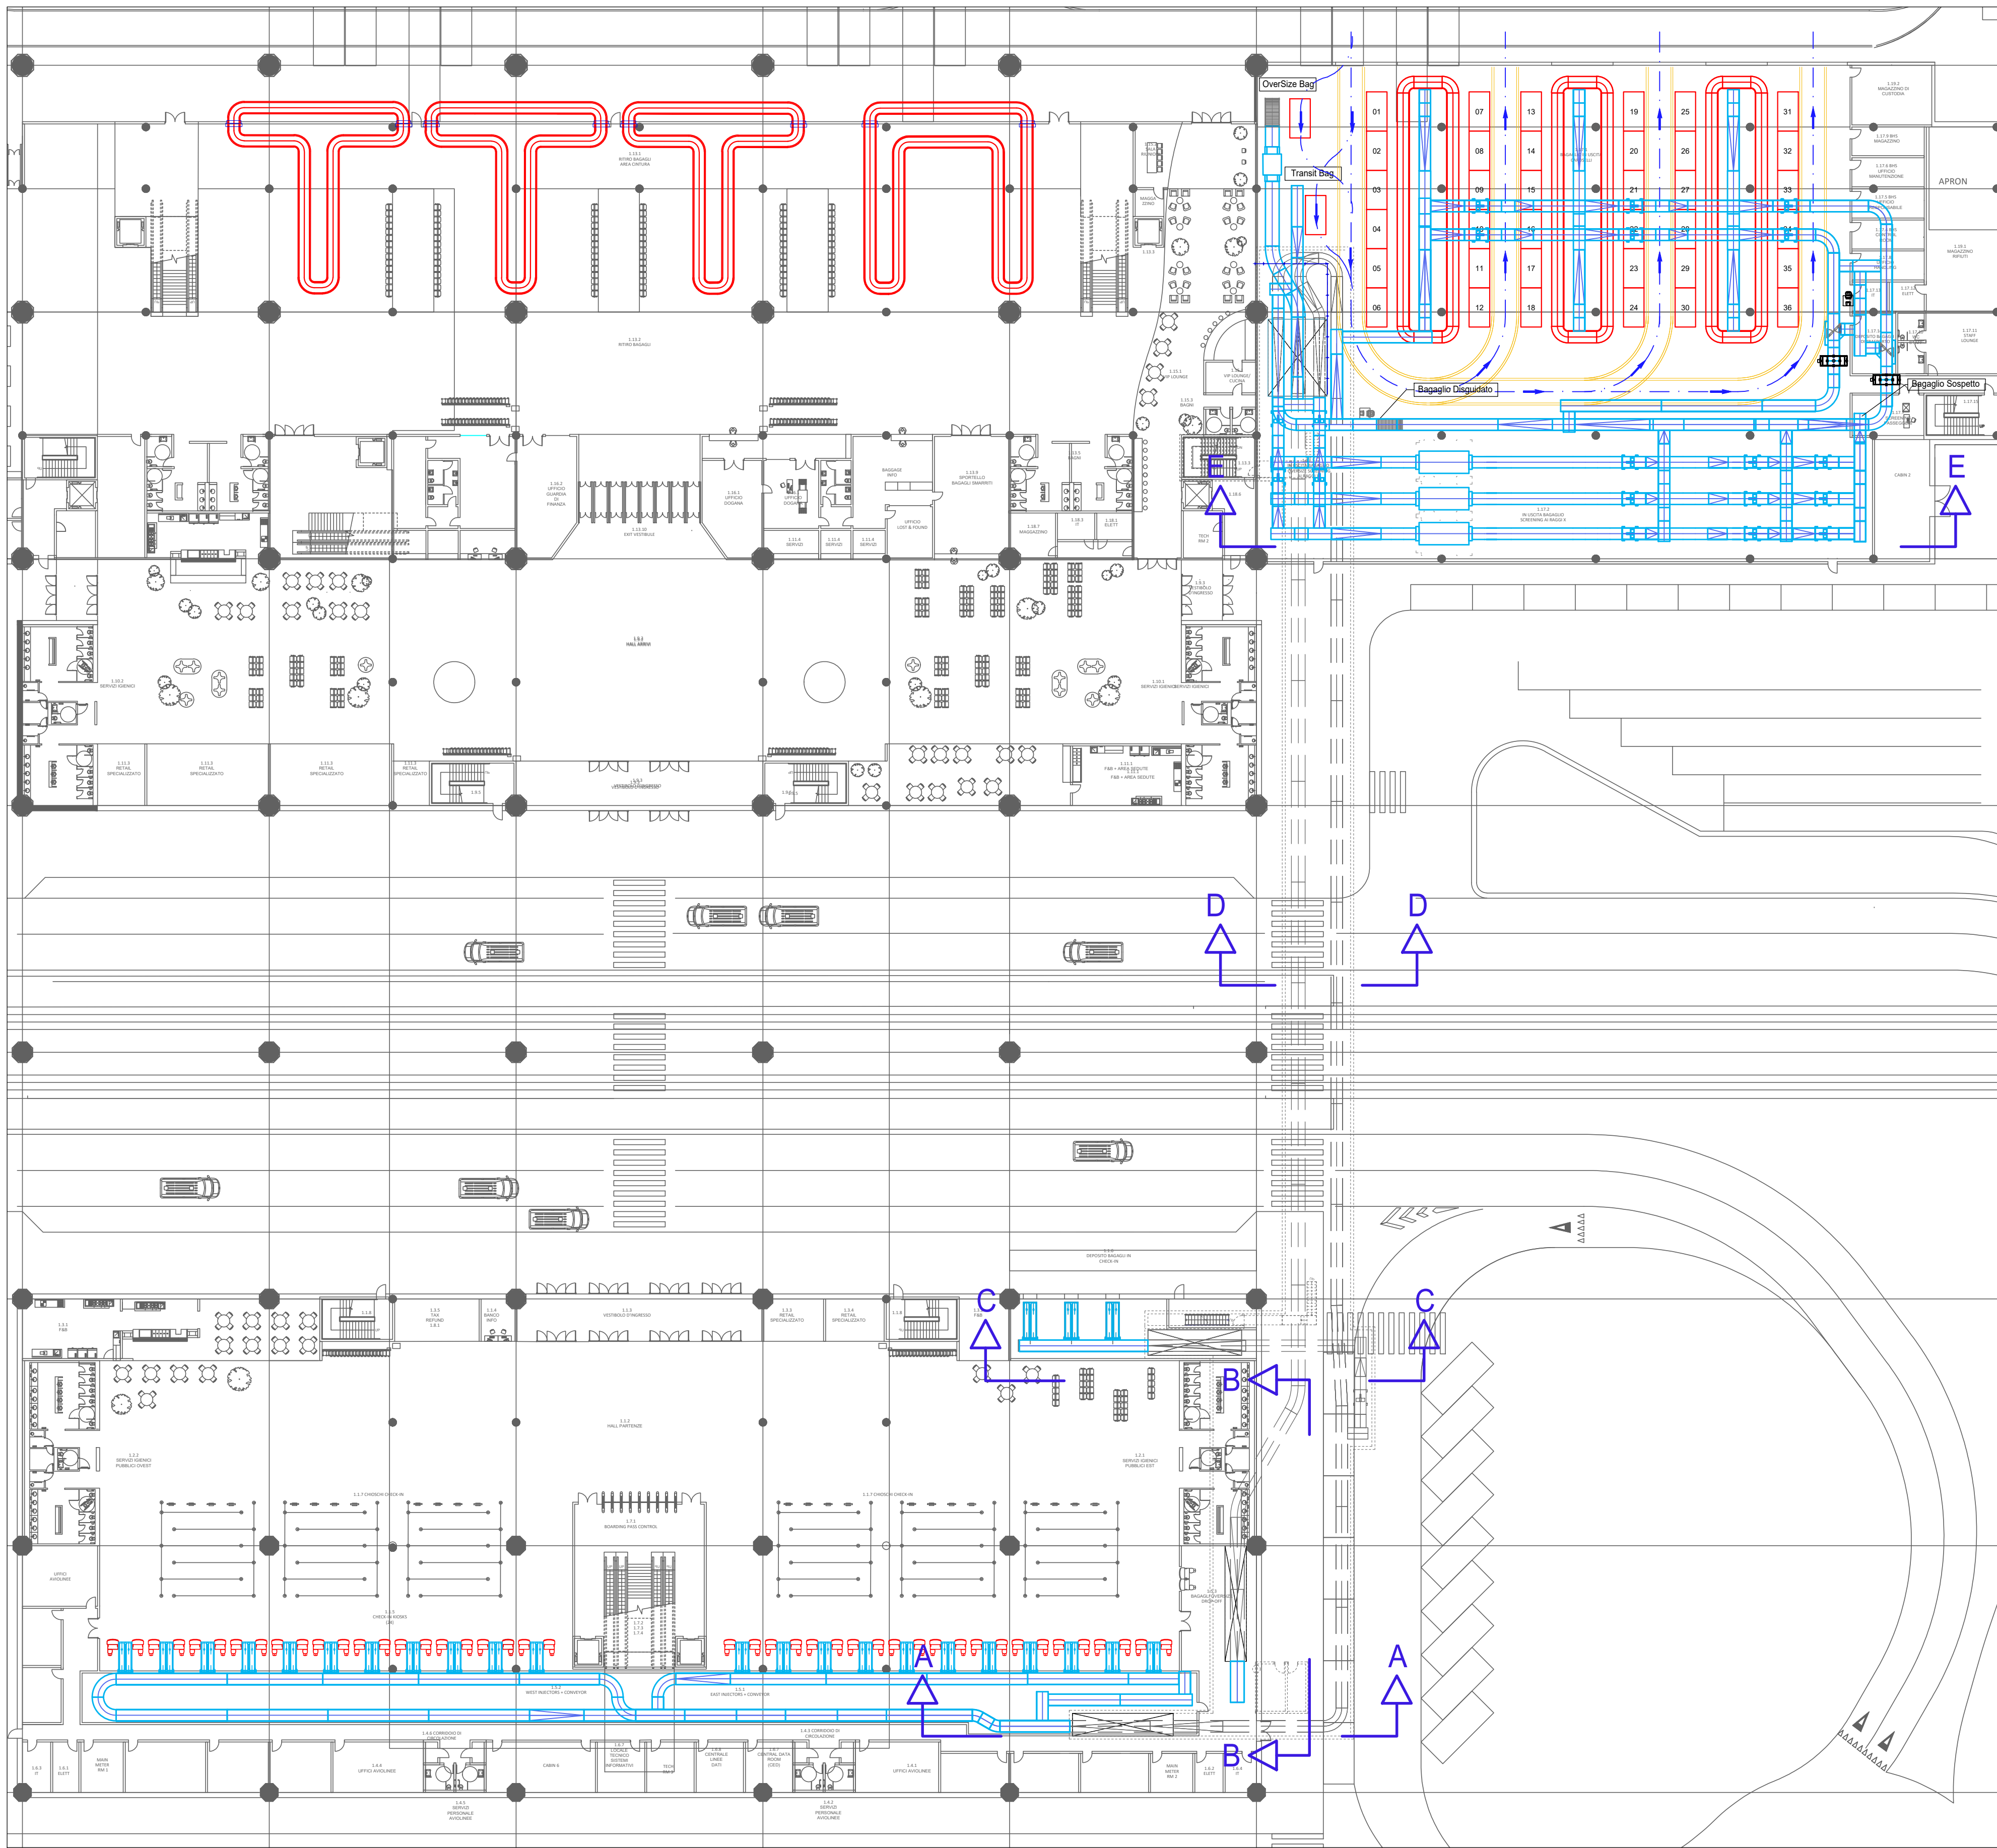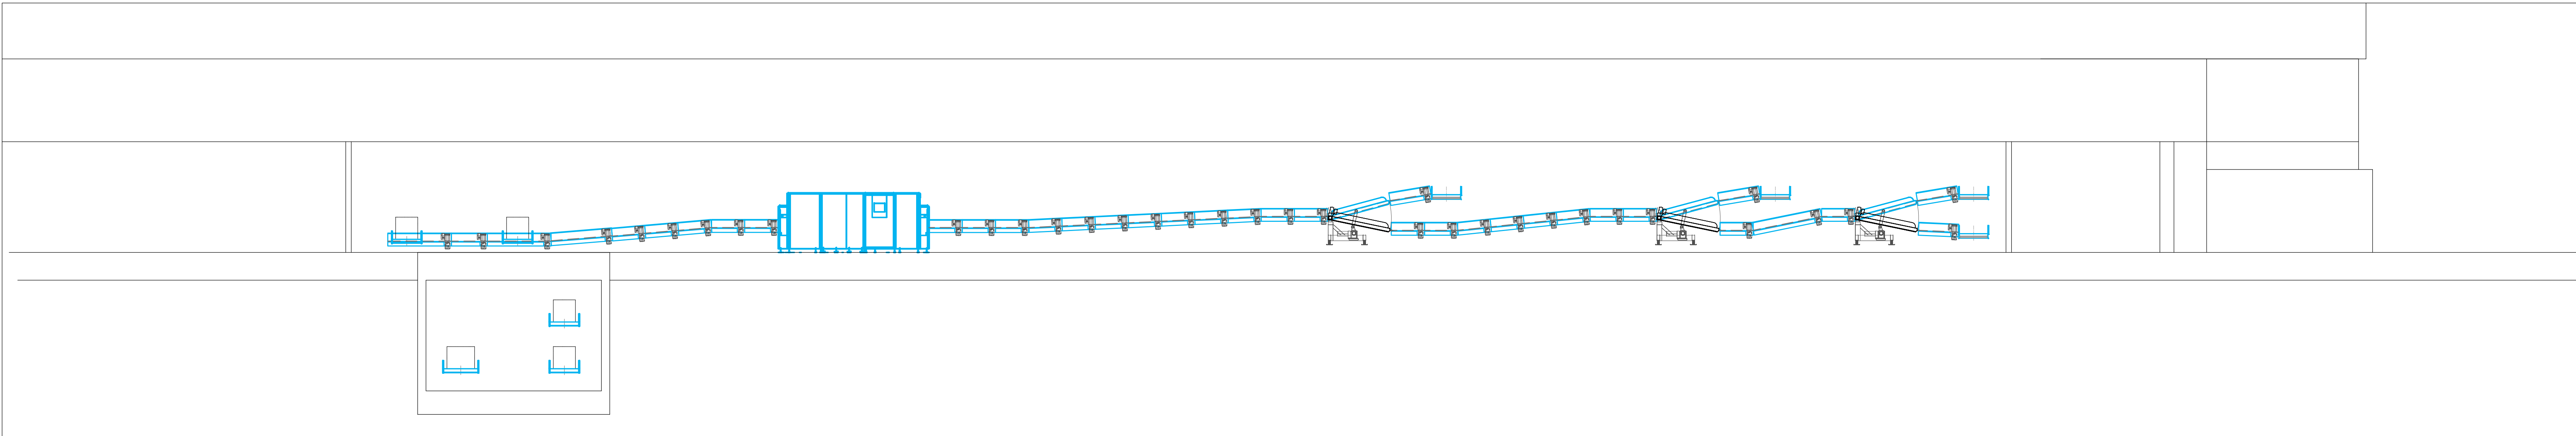

KEYPLAN

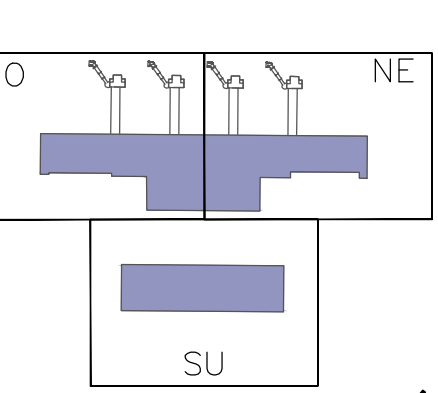

LEGENDA

NOTE

REVISIONI	
REV	DATA
00	10/2022






