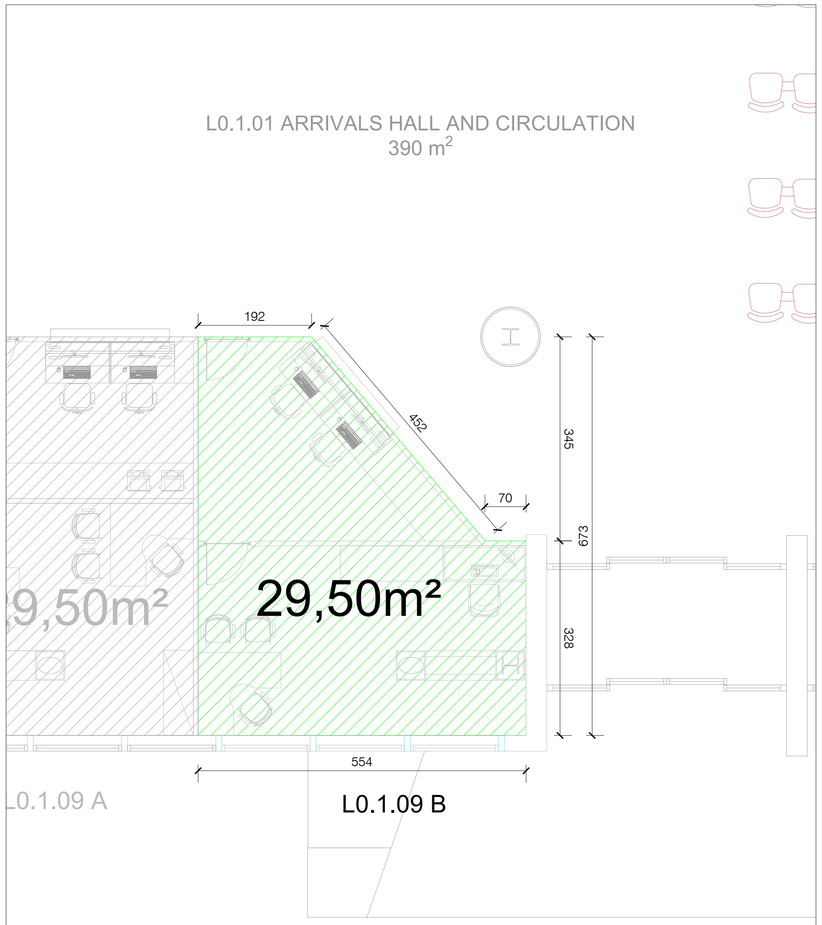

L0.1.09 B - 1/50

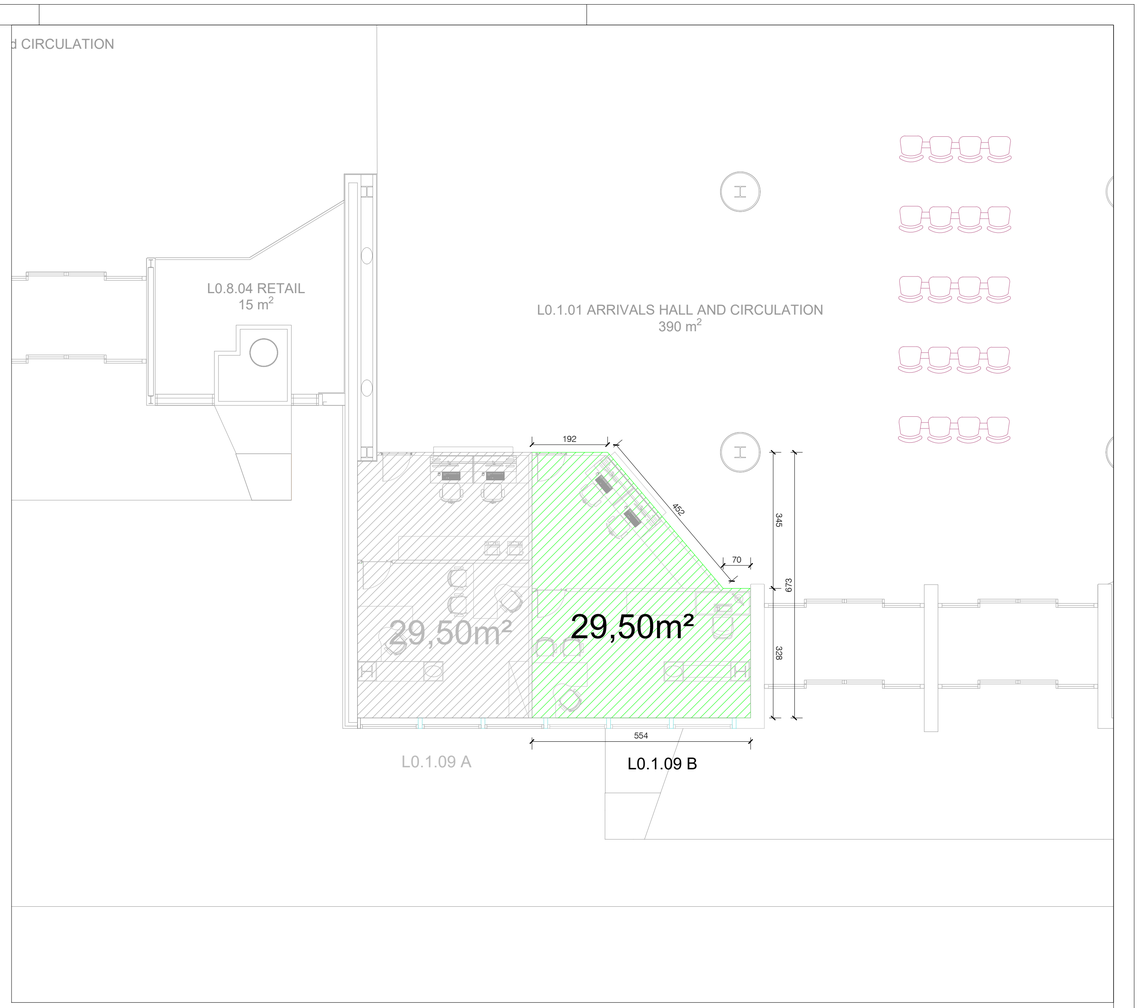

L0.1.09 B - 1/75

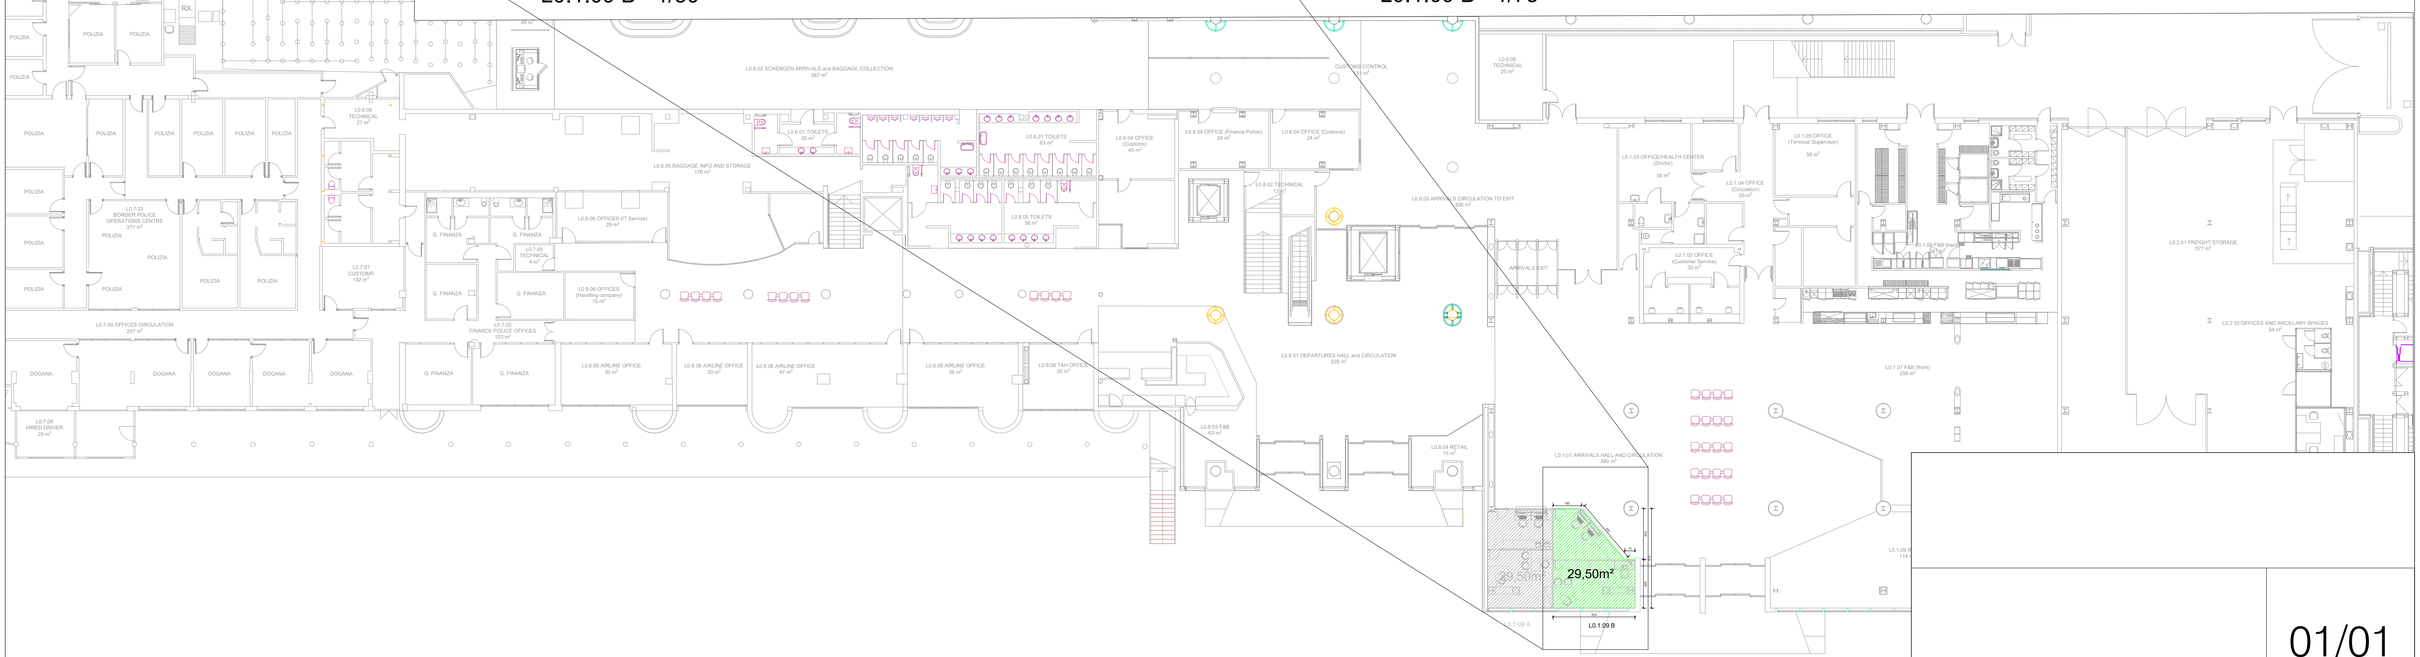

SC 1/600

01/01